



RESTAURO E RIFUNZIONALIZZAZIONE
PER LA RIAPERTURA DEL TEATRO NARZIO



Progetto Architettonico ed Impiantistico:

Arch. Anelinda Di Muzio

Progetto Strutturale:

Ing. Valerio Orlandi

Progetto di Restauro delle facciate:

Arch. Serena Mercuri

Coordinamento per la sicurezza:

Arch. Domenico Bechis

Consulente per gli impianti meccanici: Ing. Marco Di Pietro

Consulente per l'impianto elettrico: Ing. Domenico Bonfà

Collaborazione: Arch. Ambra Troiani, Arch. Alessandra Vocaturo, Ing. Marco Corsetti

RUP: Arch. Daniele Cardoli

PROGETTO ESECUTIVO



PROGETTO ARCHITETTONICO
PROSPETTO EST E DETTAGLI ESECUTIVI

ELABORATO

AR11


REV. N.	DATA	DESCRIZIONE	SCALA	DATA
1			1:50 - 1:10	DICEMBRE 2018

SD12_ SEZIONE DETTAGLIO PORTONE_SCALA 1: 10

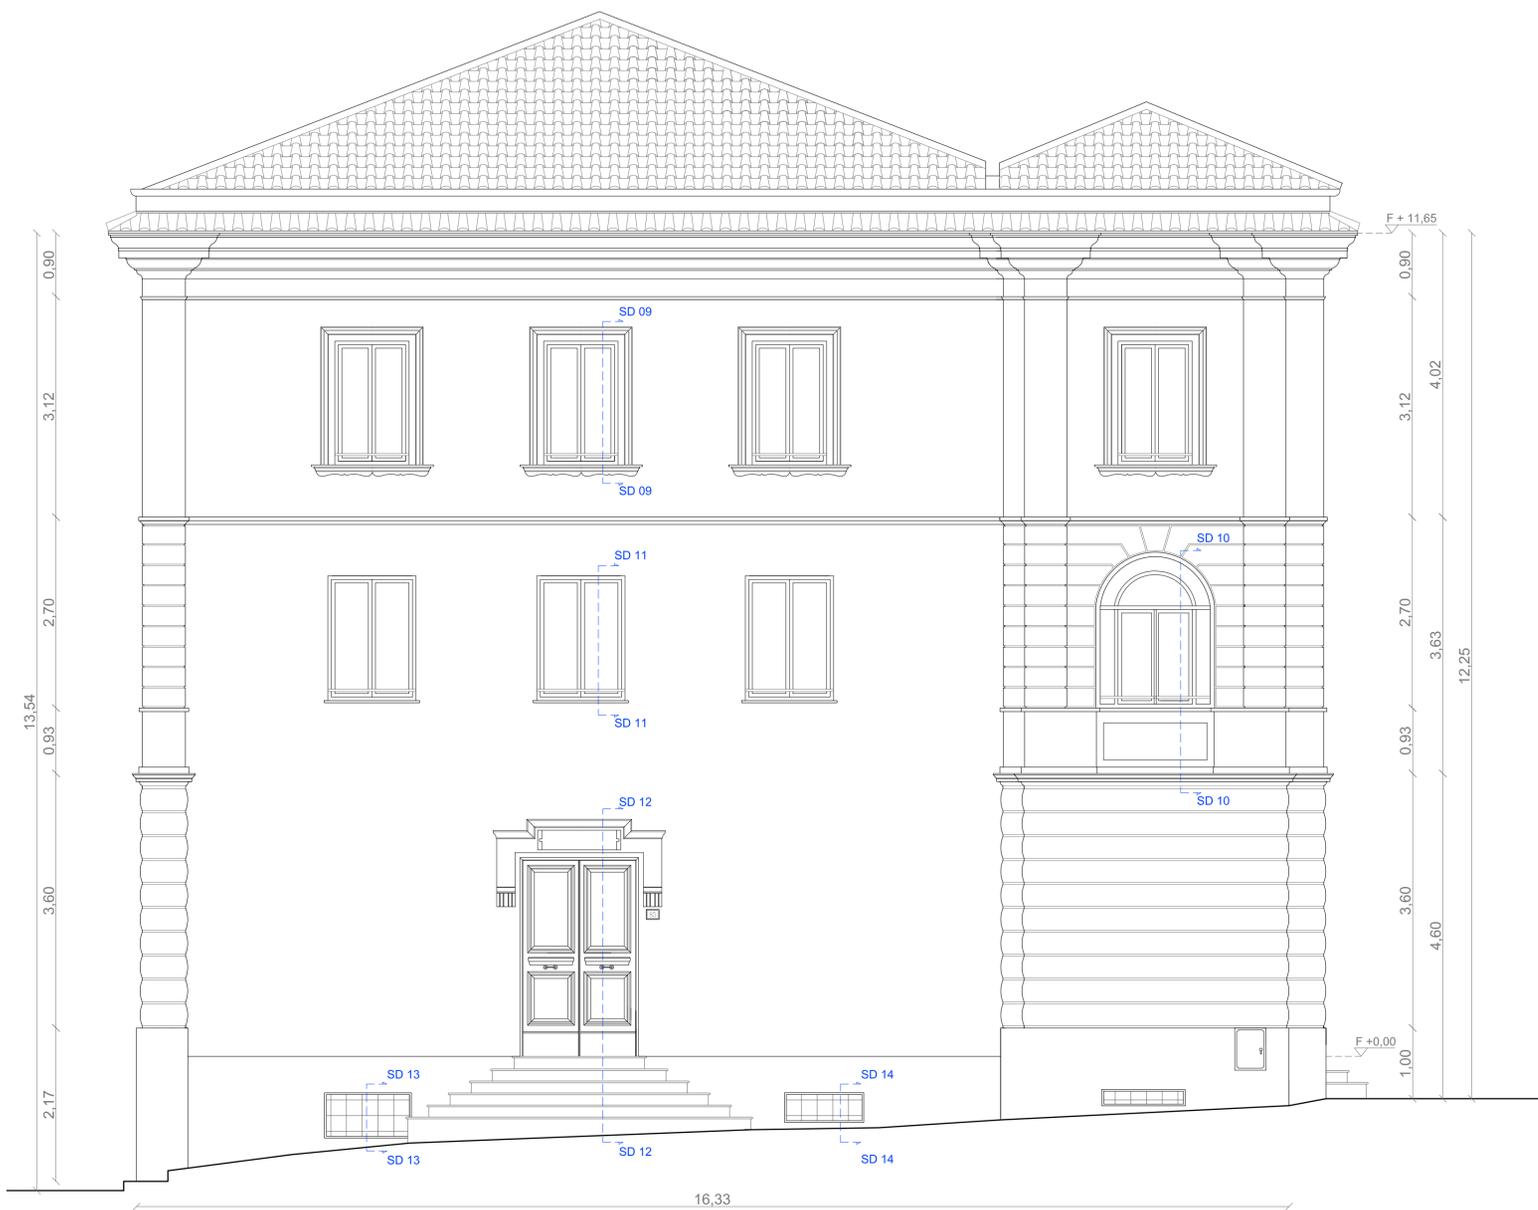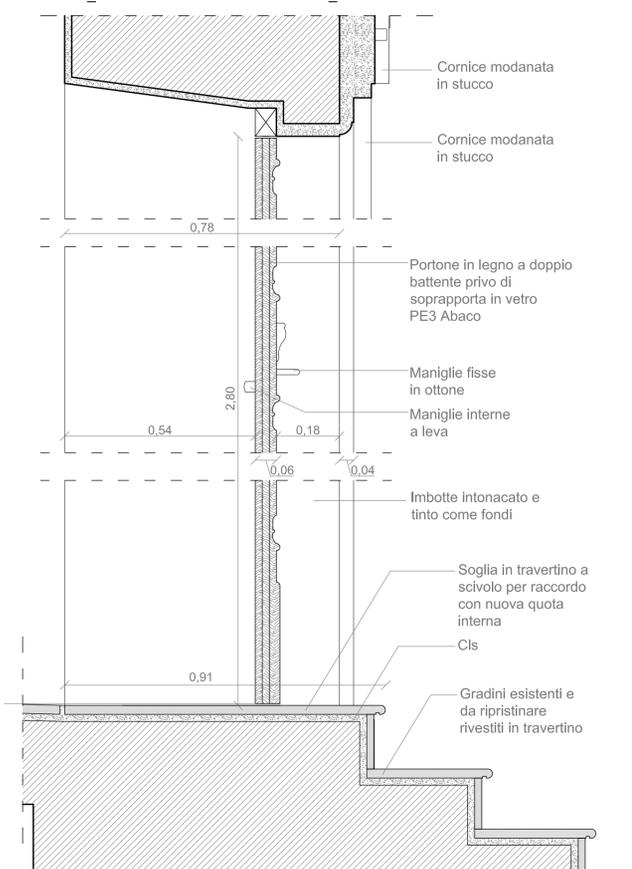


PROSPETTO EST_SCALA 1:50


SD10_ SEZIONE DETTAGLIO INFISSO PIANO PRIMO_SCALA 1: 10

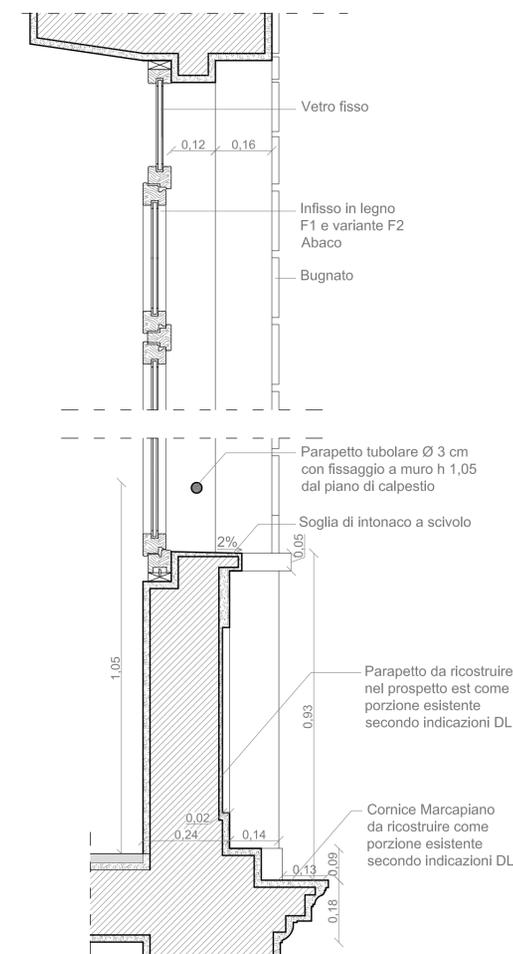


SD09_ SEZIONE DETTAGLIO INFISSO PIANO SECONDO_SCALA 1: 10

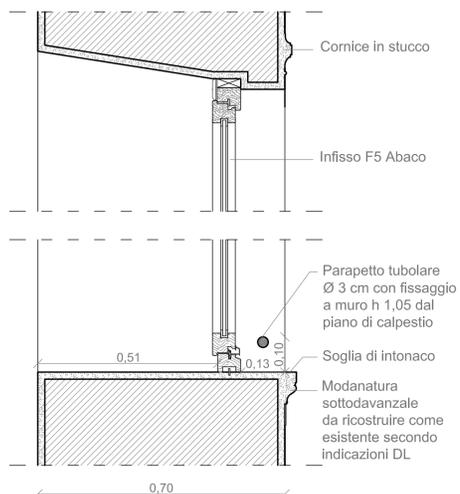

SD11_ SEZIONE DETTAGLIO INFISSO PIANO PRIMO_SCALA 1: 10

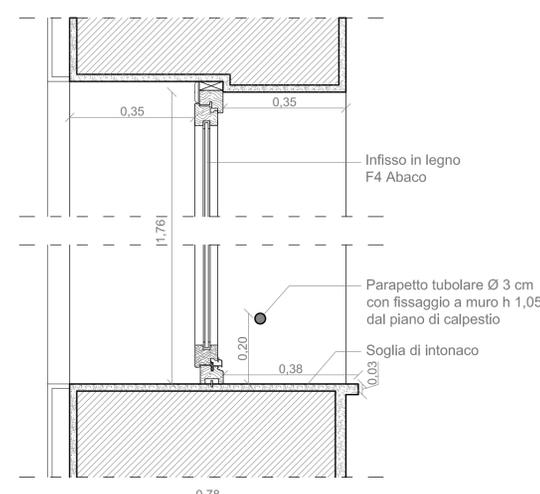

SD13_ SEZIONE DETTAGLIO INFISSO PIANO -1_SCALA 1: 10

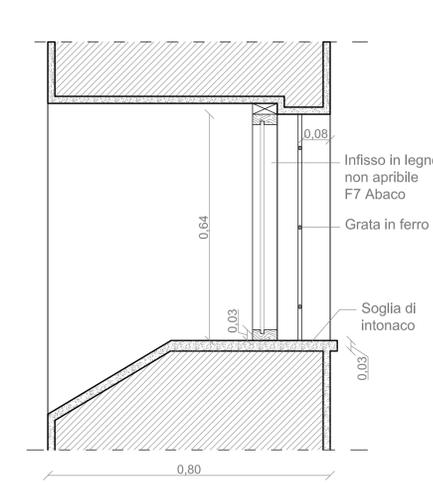

SD14_ SEZIONE DETTAGLIO INFISSO PIANO -1_SCALA 1: 10

