



COMUNE DI SUBIACO
Piazza S. Andrea, 1
00028 ROMA



REGIONE LAZIO
Direzione Regionale Cultura
(Attuazione DRG 365 del 2016
"Sviluppo delle strutture culturali")

RESTAURO E RIFUNZIONALIZZAZIONE PER LA RIAPERTURA DEL TEATRO NARZIO



Progetto Architettonico ed Impiantistico:

Arch. Anelinda Di Muzio

Progetto Strutturale:

Ing. Valerio Orlandi

Progetto di Restauro delle facciate:

Arch. Serena Mercuri

Coordinamento per la sicurezza:

Arch. Domenico Bechis

Consulente per gli impianti meccanici: Ing. Marco Di Pietro

Consulente per l'impianto elettrico: Ing. Domenico Bonfà

Collaborazione: Arch. Ambra Troiani, Arch. Alessandra Vocaturo, Ing. Marco Corsetti

RUP: Arch. Daniele Cardoli

PROGETTO ESECUTIVO

PROGETTO ARCHITETTONICO FUNZIONI E PERCORSI

ELABORATO

AR15


REV. N.	DATA	DESCRIZIONE	SCALA	DATA
REV. N.	DATA	DESCRIZIONE	1:150	DICEMBRE 2018

LEGENDA DEI PERCORSI


- PERCORSO DEL PERSONALE
- PERCORSO DEGLI ATTORI
- PERCORSO DEL PUBBLICO
- PERCORSO DIVERSAMENTE ABILI
- RAMPA
- SCALA
- INGRESSO DEL PUBBLICO
- INGRESSO PERSONALE ED ATTORI
- ACCESSO GALLERIA

LEGENDA DELLE FUNZIONI


- HALL DI INGRESSO
- PLATEA
- PALCO
- CORRIDOIO DI SERVIZIO ALLA SCENA
- GALLERIA
- CABINA PROIEZIONI
- SOSTA PUBBLICO
- UFFICI
- CAMERINI
- SERVIZI IGIENICI
- VIA DI FUGA DEGLI ATTORI
- LOCALI TECNICI
- AMBIENTE MOMENTANEAMENTE NON UTILIZZATO:
IN FUTURO SI PREVEDE UN UTILIZZO PER FUNZIONI DI SERVIZIO AL TEATRO

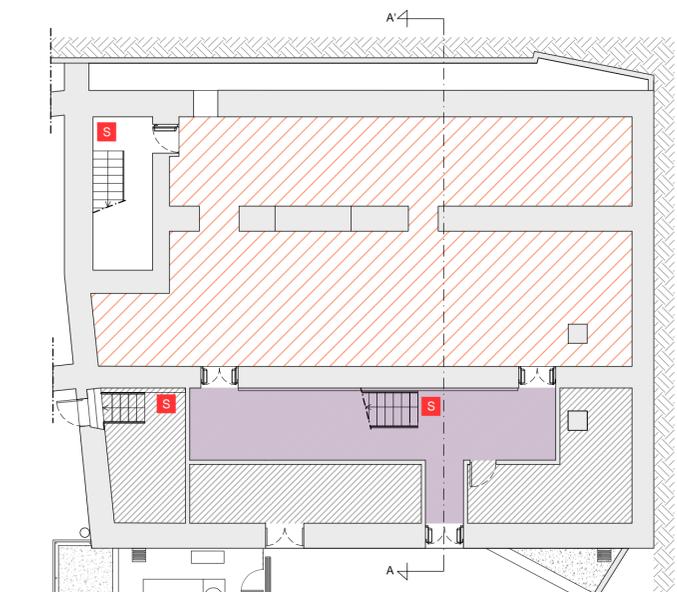

PIANTA PIANO -2_SCALA 1:150

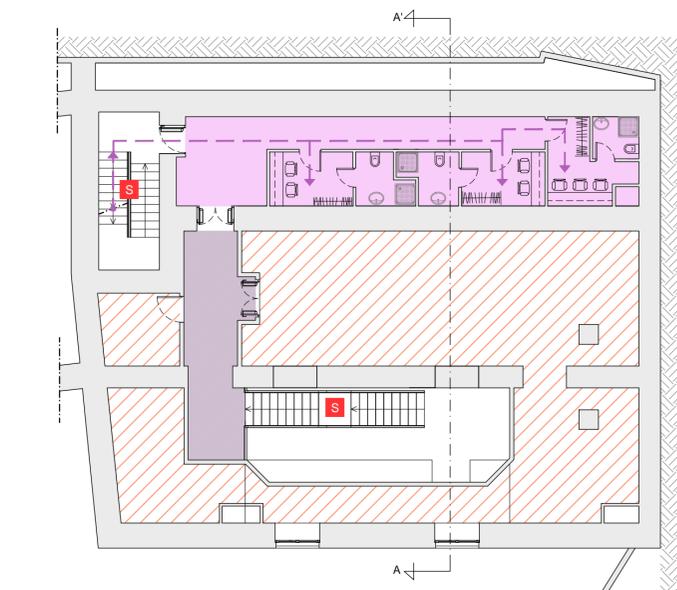


PIANTA PIANO -1_SCALA 1:150

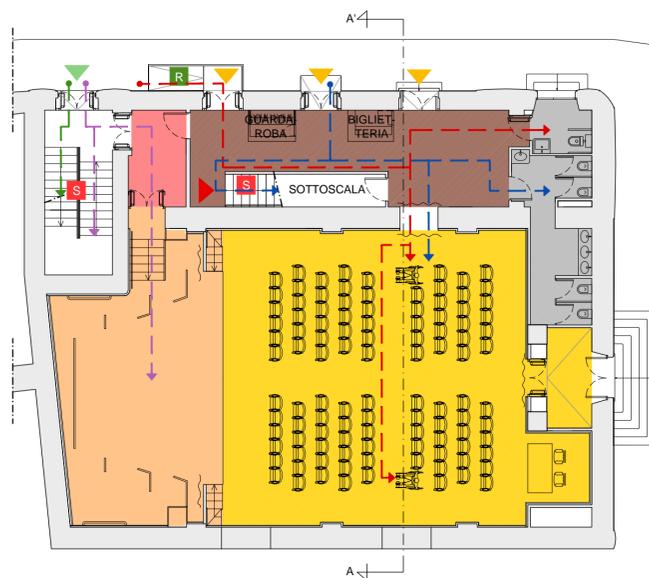

PIANTA PIANO TERRA_SCALA 1:150



PIANTA PIANO GALLERIA_SCALA 1:150

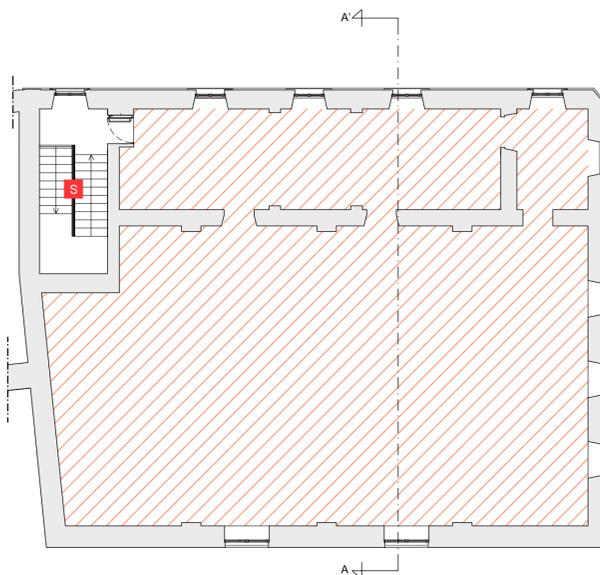

PIANTA PIANO SOTTOTETTO_SCALA 1:150



SEZIONE A-A'_SCALA 1:150

