

Comune di Valmontone

(Provincia di Roma)

"INTERVENTI DI MESSA IN SICUREZZA IN VIA ARIANA".
DGR 195/2016

PROGETTO ESECUTIVO

		PRIMA STESURA				
NOME FILE:	DATA	STESURA N.	DISEGN.	CONTR.	APPROV.	
SOSTITUISCE ELAB. N°	DEL					
SOSTITUITO DALL'ELAB. N°	DEL		SCALA :	varie		

Dott. Ing. Catia Bianchi

Rilievo fotografico

TAVOLA

A02

COMMITTENTE

PROGETTAZIONE E OPERE DI INGEGNERIA

Comune di Valmontone

CONI DI VISUALE - CARTA TECNICA REGIONALE Scala 1:2000

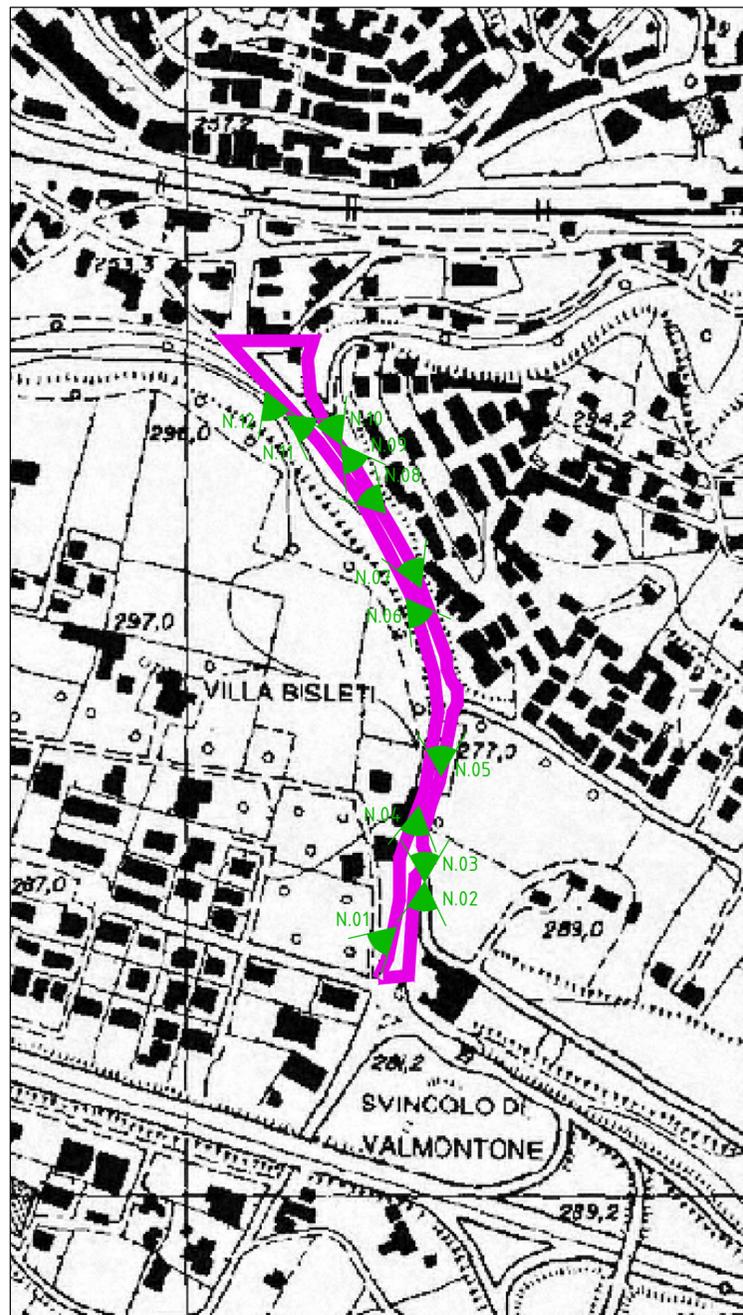


FOTO N.01



FOTO N.02



FOTO N.03



FOTO N.04



FOTO N.05



FOTO N.06



FOTO N.07



FOTO N.08



FOTO N.09



FOTO N.10



FOTO N.11



FOTO N.12

