

COMUNE DI SUBIACO

P.zza S. Andrea 1 00028 Subiaco (RM) Tel. 07749161 Fax 0774822370
 P.IVA 02300621006 C.F. 86000560590 info@comunesubiaco.com
 PEC: areamministrativa@pec.comunesubiaco.com



Città Metropolitana di Roma Capitale



PROGETTAZIONE ESECUTIVA DEL CENTRO DI RACCOLTA - ISOLA ECOLOGICA PROGETTO ESECUTIVO

ELABORATO:
03

INQUADRAMENTO TERRITORIALE
 ED URBANISTICO

SCALA:

PROGETTISTA: Arch. Roberto Simonelli


IL RUP: Arch. Daniele Cardoli

Collaboratrice: Arch. Laura Rosella


DATA:

Novembre 2019

VISTI E ANNOTAZIONI:

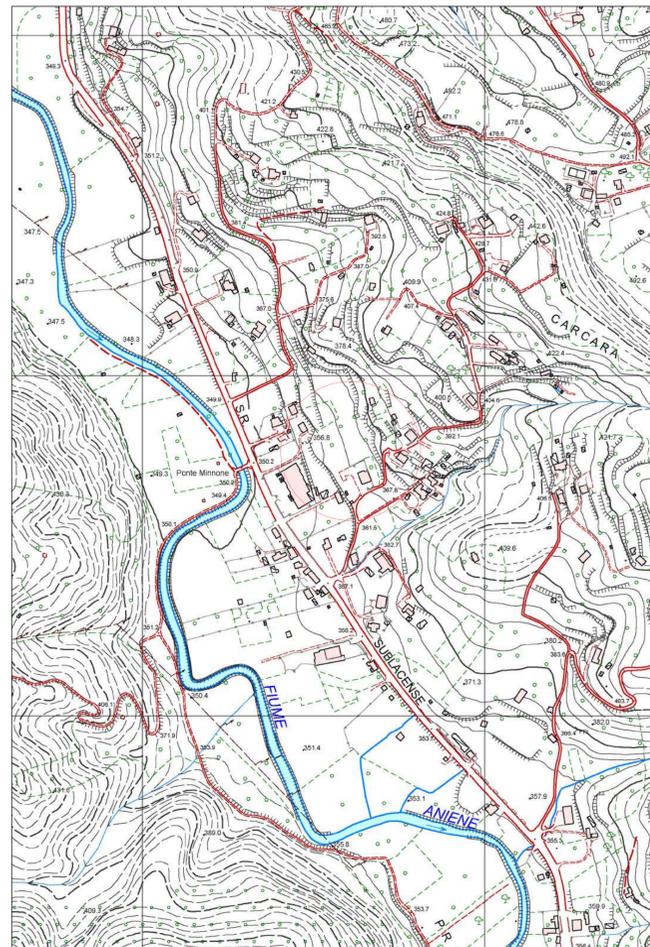

CTR Scala 1:5000

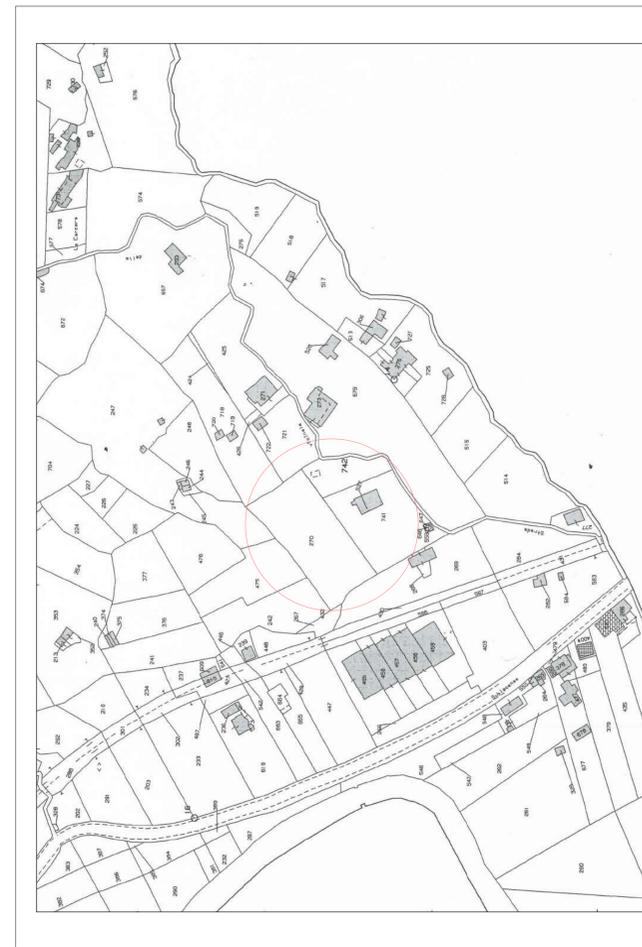


Estratto di mappa Scala 1:2000



Vista aerea




Ipotesi di progetto - scala 1:500

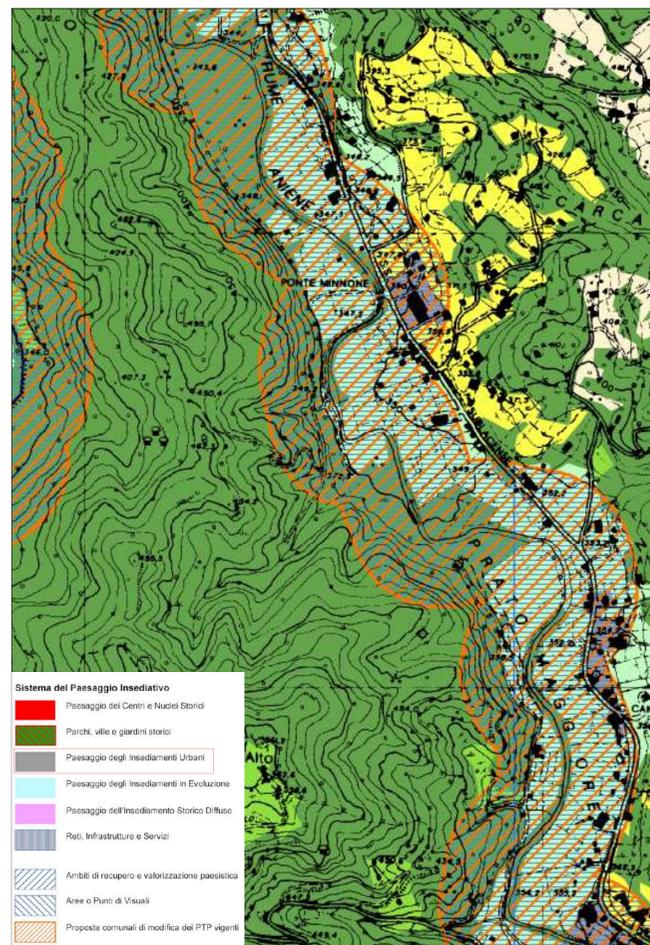


PTPR Tav. A - Scala 1:10000

- Sistema del Paesaggio insediativo**
- Paesaggio dei Centri e Nuclei Storici
 - Parchi, ville e giardini storici
 - Paesaggio degli Insediamenti Urbani
 - Paesaggio degli Insediamenti in Evoluzione
 - Paesaggio dell'Insediamento Storico Diffuso
 - Reti, Infrastrutture e Servizi
 - Ambienti di recupero e valorizzazione paesistica
 - Aree o Punti di Visualità
 - Proposte comunali di modifica del PTP vigenti

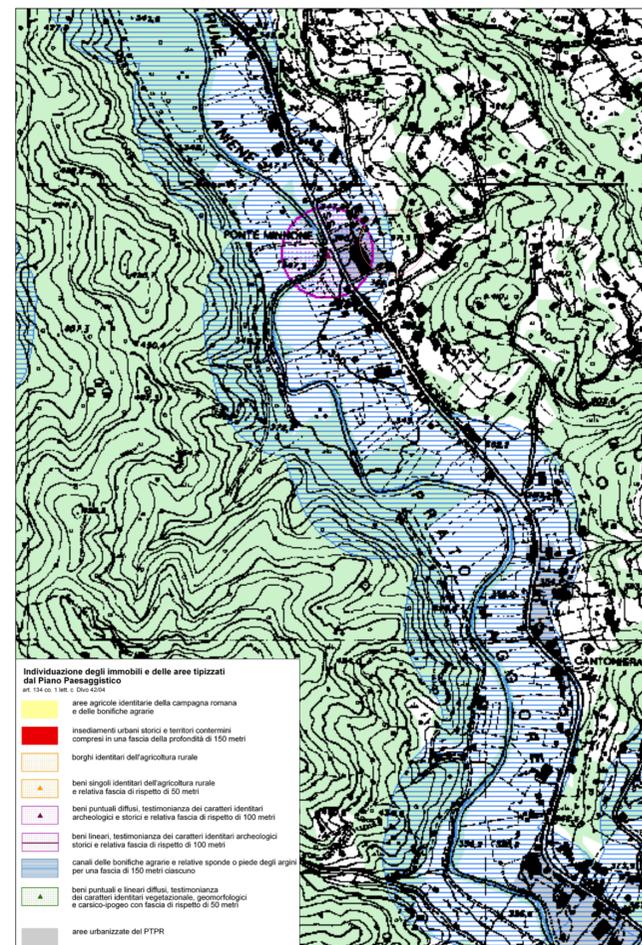

PTPR Tav. B - Scala 1:10000

- Individuazione degli immobili e delle aree tipizzati dal Piano Paesaggistico art. 134 co. 1 lett. c. Disp. 4/04**
- aree agricole identitarie della campagna romana e delle tipologie agrarie
 - insediamenti urbani storici e territori caratteristici compresi in una fascia di profondità di 150 metri
 - borghi identitari dell'agricoltura rurale
 - beni singoli identitari dell'agricoltura rurale e delle tipologie agrarie
 - beni puntuali diffusi, testimonianza dei caratteri identitari archeologici e storici e relativa fascia di rispetto di 100 metri
 - beni lineari, testimonianza dei caratteri identitari archeologici storici e relativa fascia di rispetto di 100 metri
 - canali delle bonifiche agrarie e relative sponde o piede degli argini per una fascia di 150 metri ciascuno
 - beni puntuali a linee diffusi, testimonianza dei caratteri identitari vegetazionali, geomorfologici e carismatici con fascia di rispetto di 50 metri
 - aree urbanizzate del PTPR

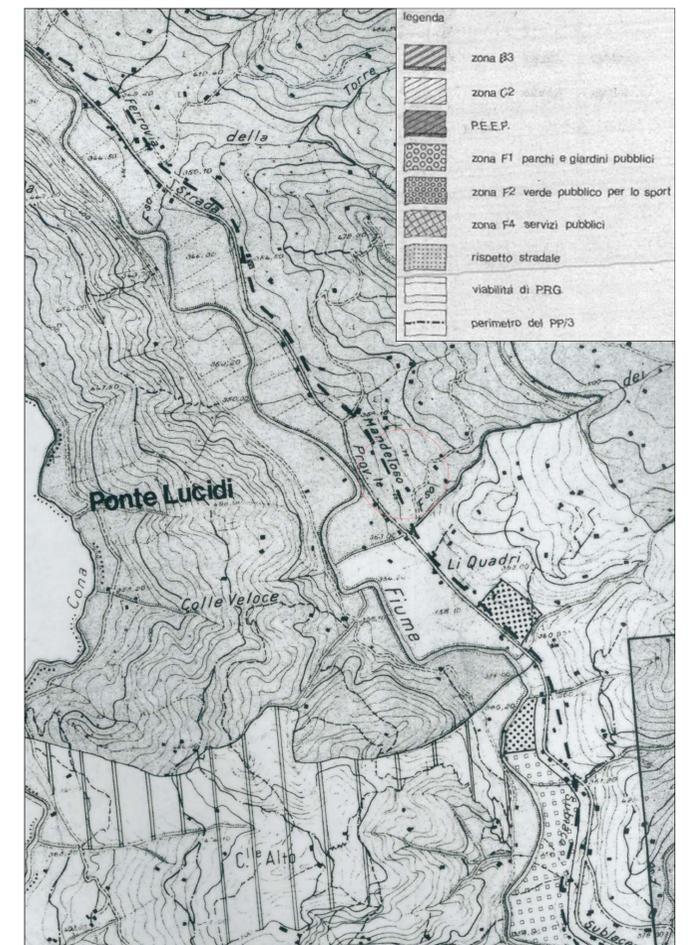

Stralcio PRG Scala 1:2000

- legenda**
- zona B3
 - zona C2
 - P.E.E.P.
 - zona F1 parchi e giardini pubblici
 - zona F2 verde pubblico per lo sport
 - zona F4 servizi pubblici
 - rispetto stradale
 - viabilità di PRG
 - perimetro del PP/3