



PROGETTAZIONE ESECUTIVA DEL CENTRO DI RACCOLTA - ISOLA ECOLOGICA
PROGETTO ESECUTIVO

ELABORATO:

08

**PROGETTO IMPIANTO IDRICO E
 FOGNARIO**

SCALA:

PROGETTISTA: Arch. Roberto Simonelli

IL RUP: Arch. Daniele Cardoli


Collaboratrice: Arch. Laura Rosella

DATA:

Novembre 2019

VISTI E ANNOTAZIONI:

PLANIMETRIA GENERALE Scala 1:200 - Fognatura e prima pioggia


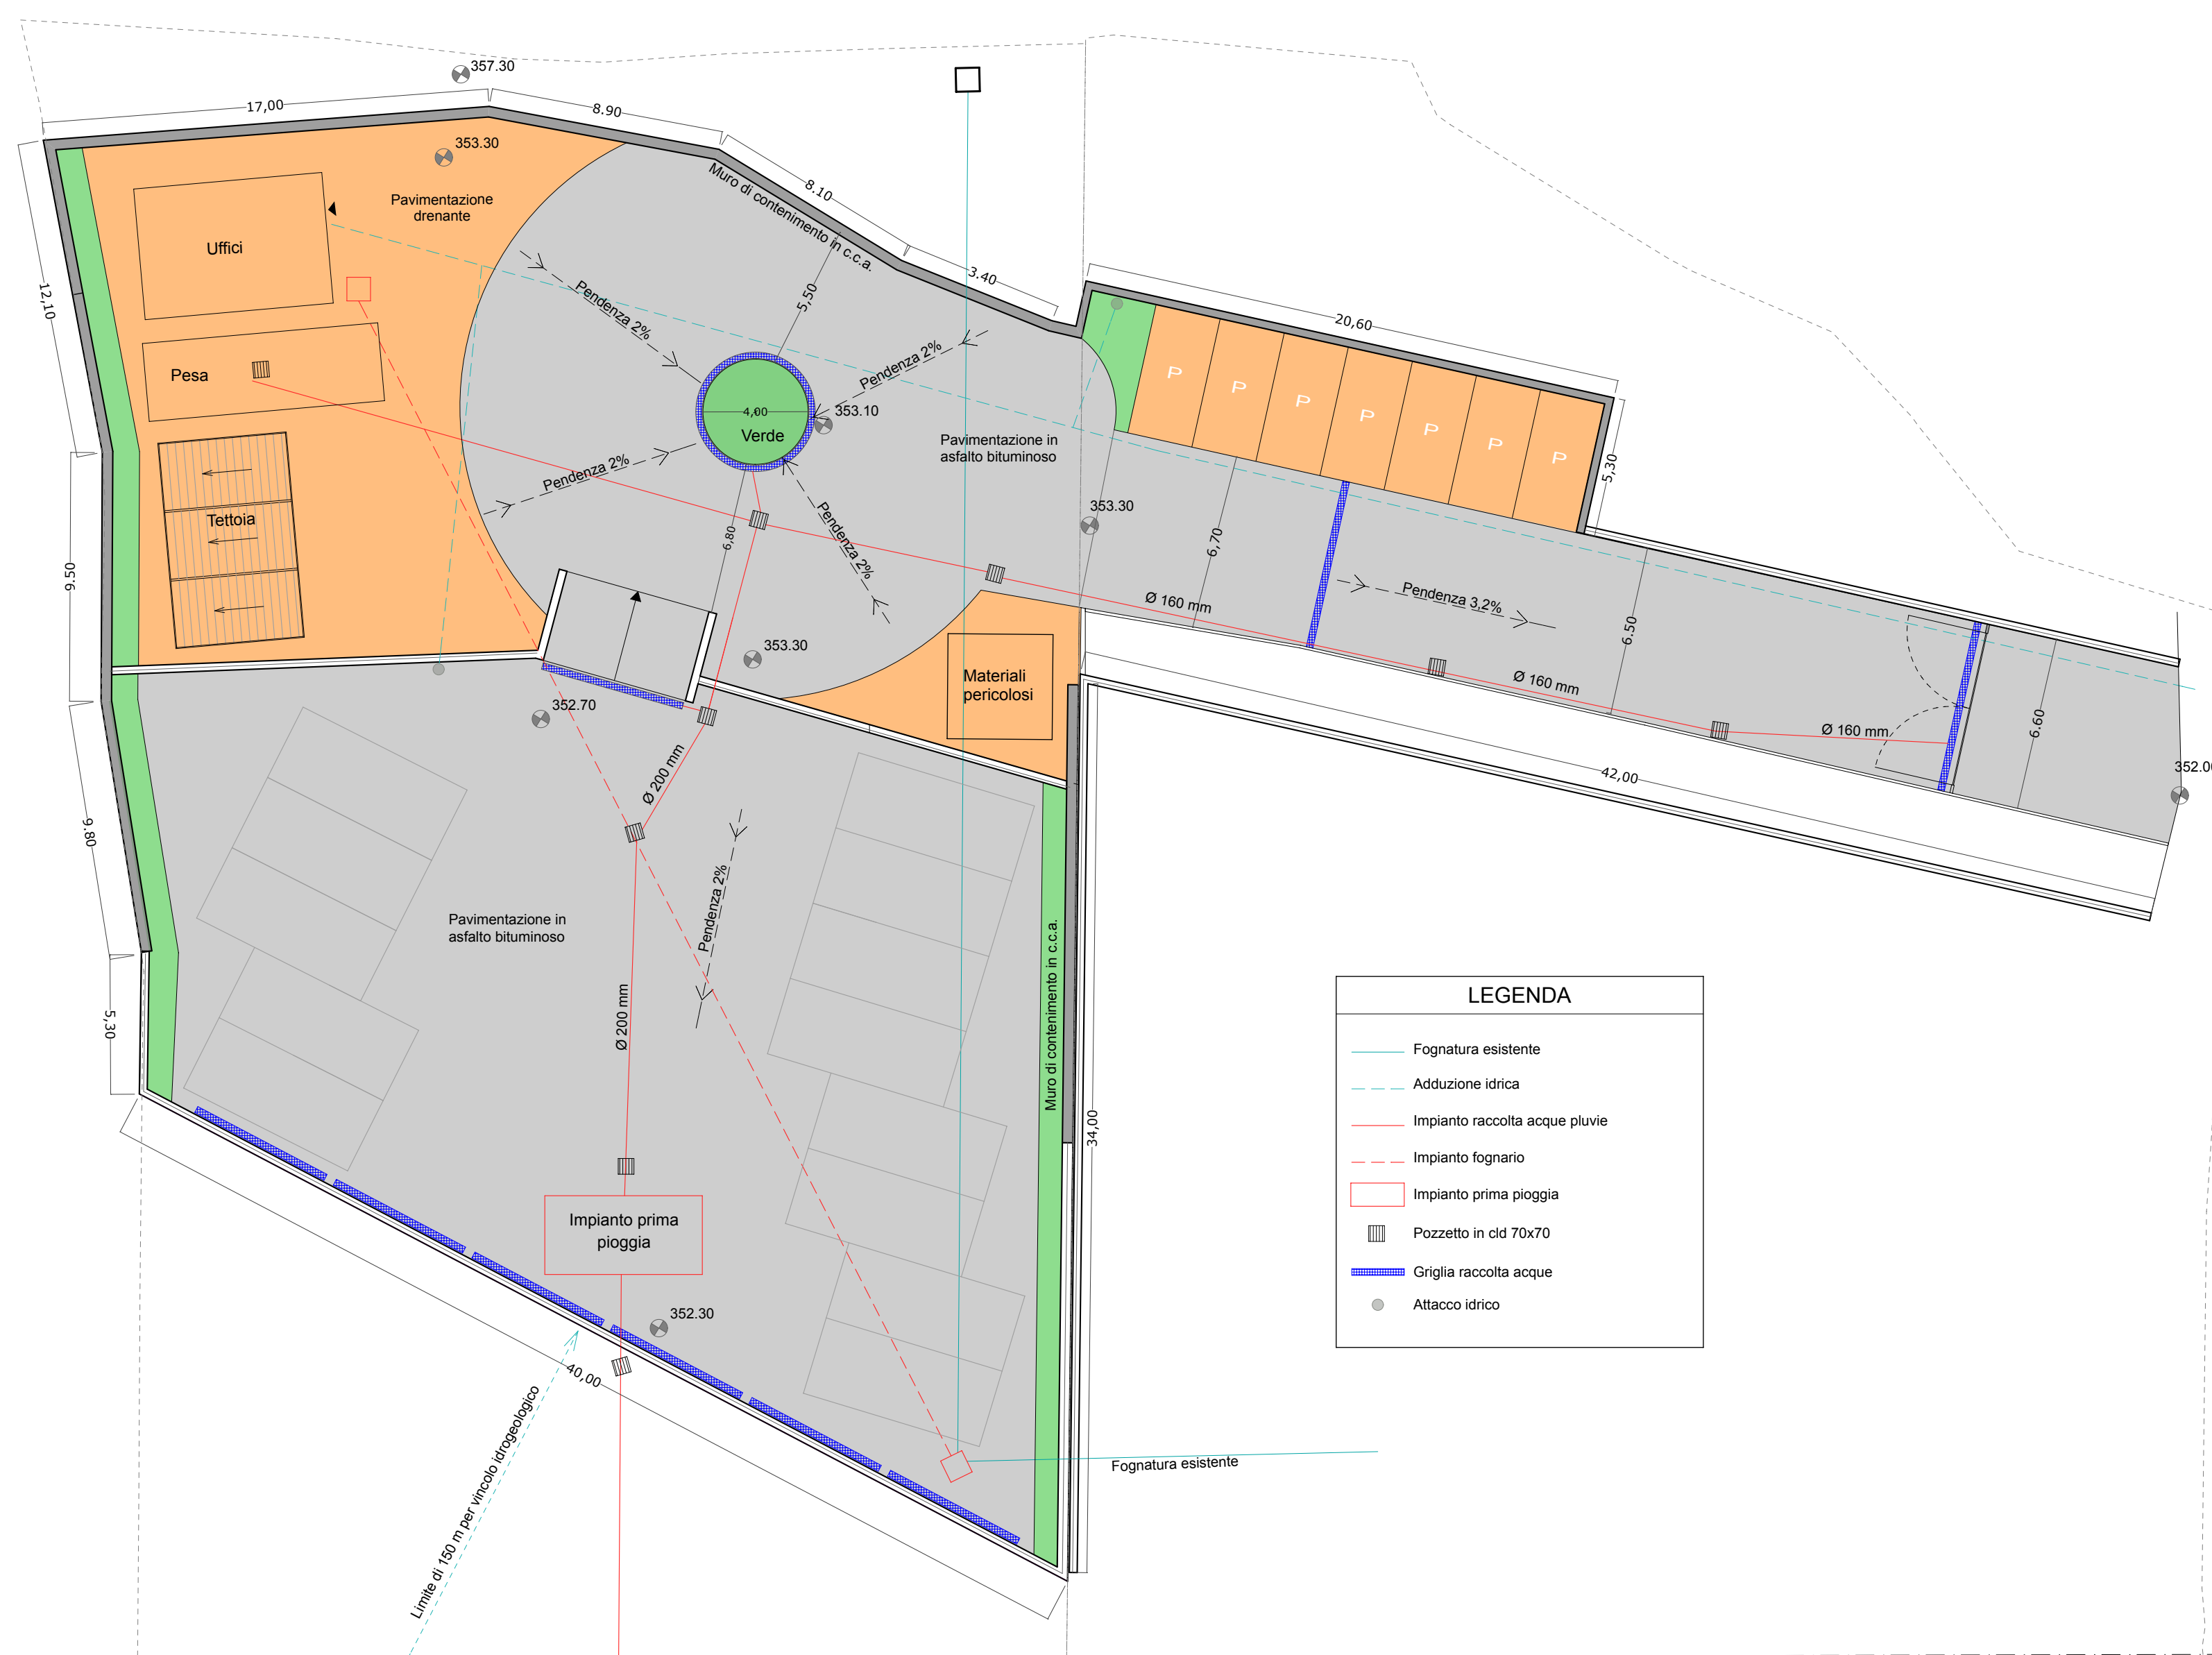


POZZETTO SIFONATO E CADITOIA scala 1:25

PIANTA

SEZIONE

Caditoia in ghisa

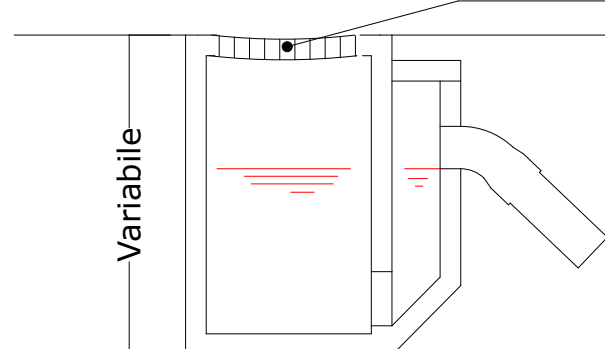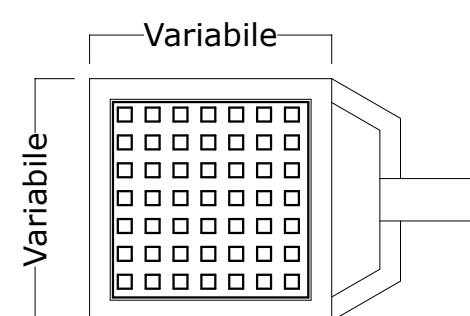


IMPIANTO PRIMA PIOGGIA Scala 1:50

LEGGENDA

- 1 POZZETTO DI SCOLMATURA
- 2 VASCA DI ACCUMULO PRIMA PIOGGIA
- 3 VASCA DISOLEATORE
- 4 POZZETTO DI ISPEZIONE

PIANTA

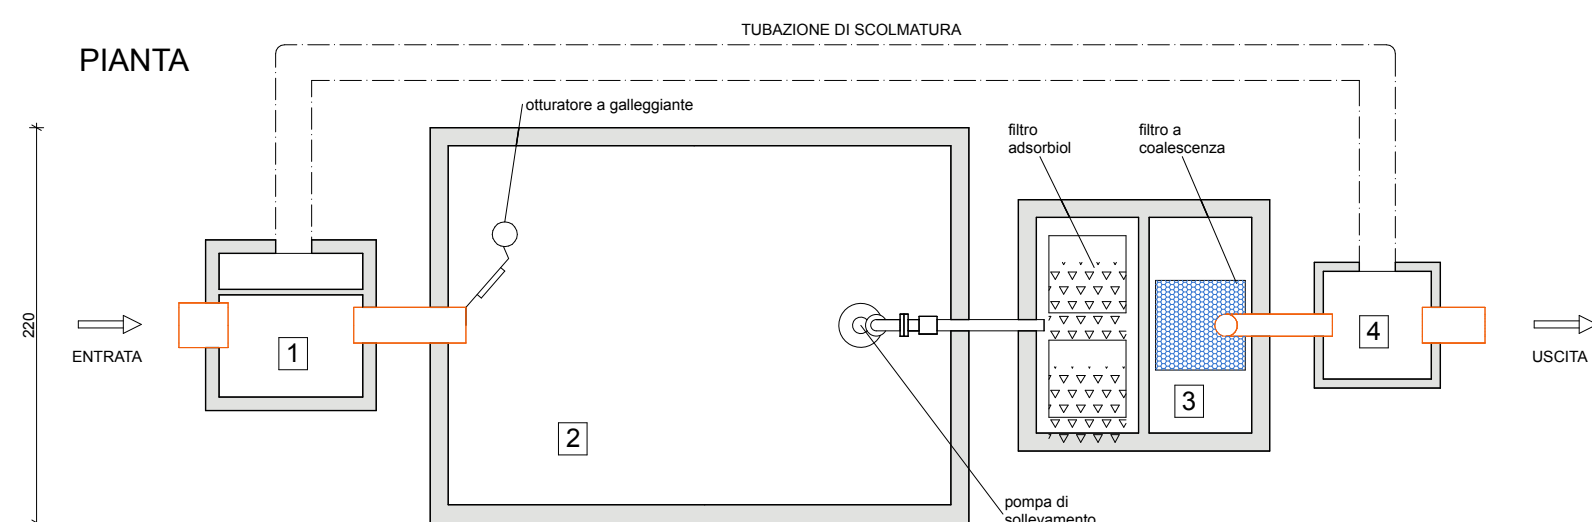

SEZIONE

