



PROGETTAZIONE ESECUTIVA DEL CENTRO DI RACCOLTA - ISOLA ECOLOGICA
 PROGETTO ESECUTIVO

ELABORATO: **04** RILIEVO STATO DI FATTO









PROGETTISTA: Arch. Roberto Simonelli IL RUP: Arch. Daniele Cardoli

Collaboratrice: Arch. Laura Rosella


DATA: **Novembre 2019**

VISTE E ANNOTAZIONI:

SEZIONI TERRENO ANTE - OPERAM Scala 1:400

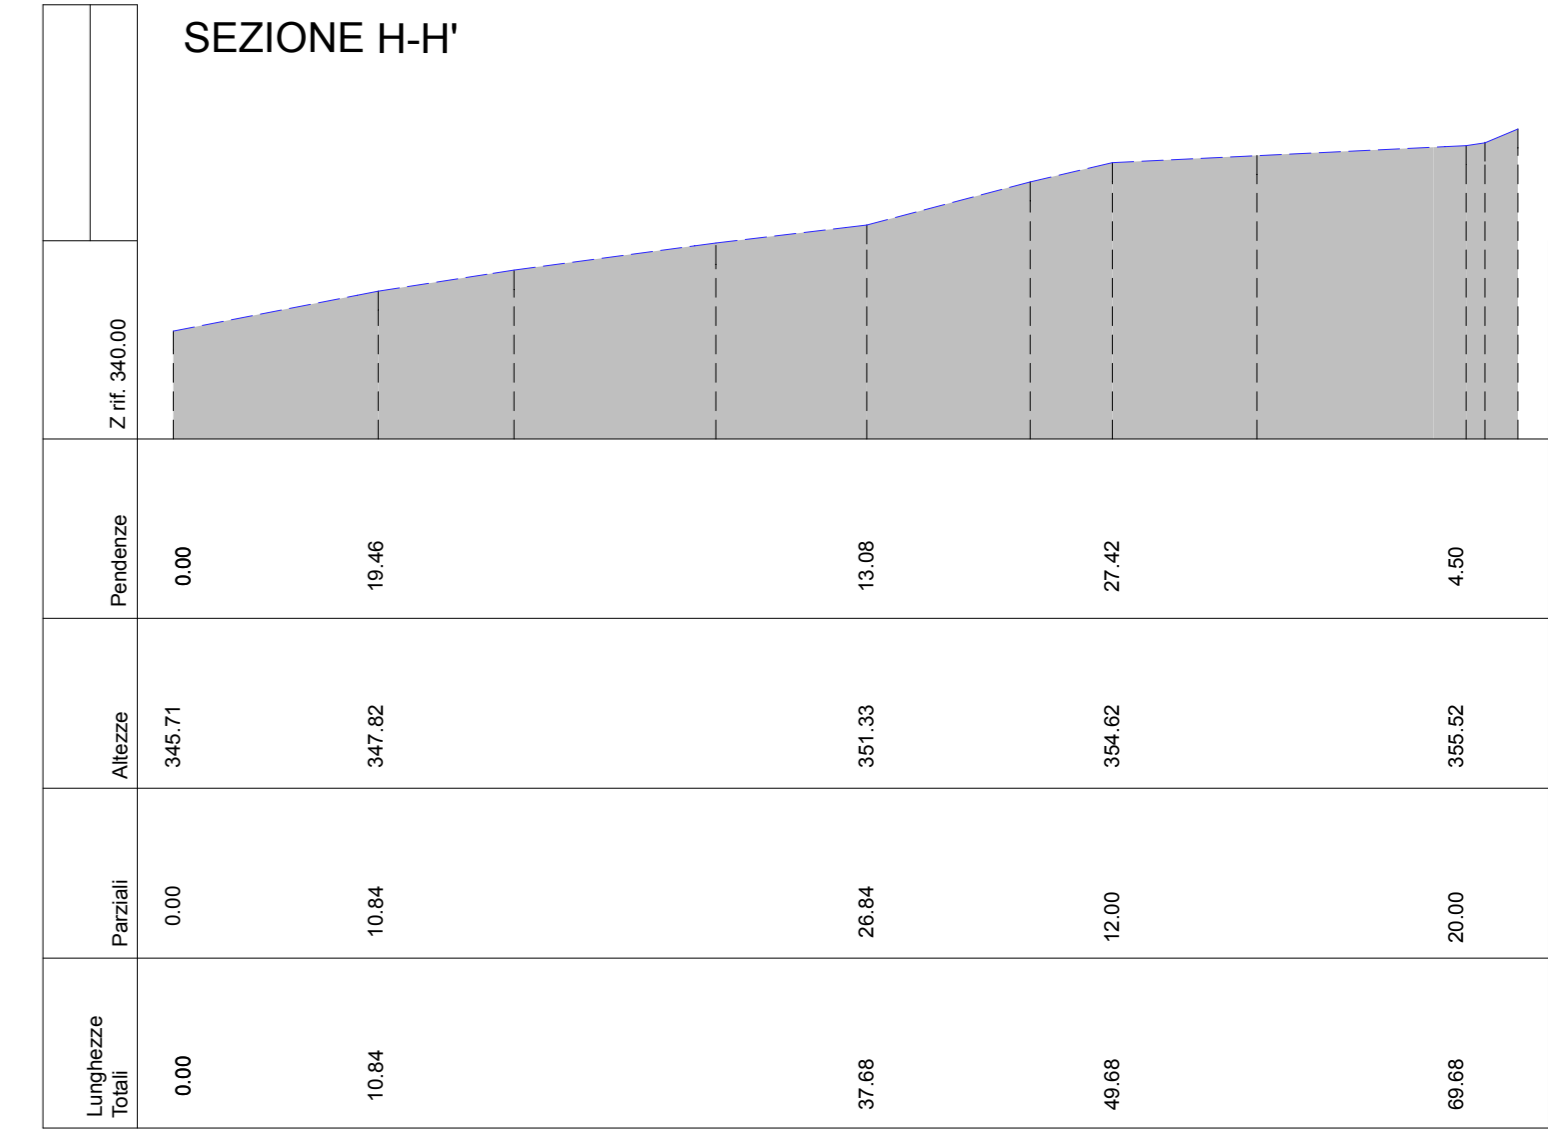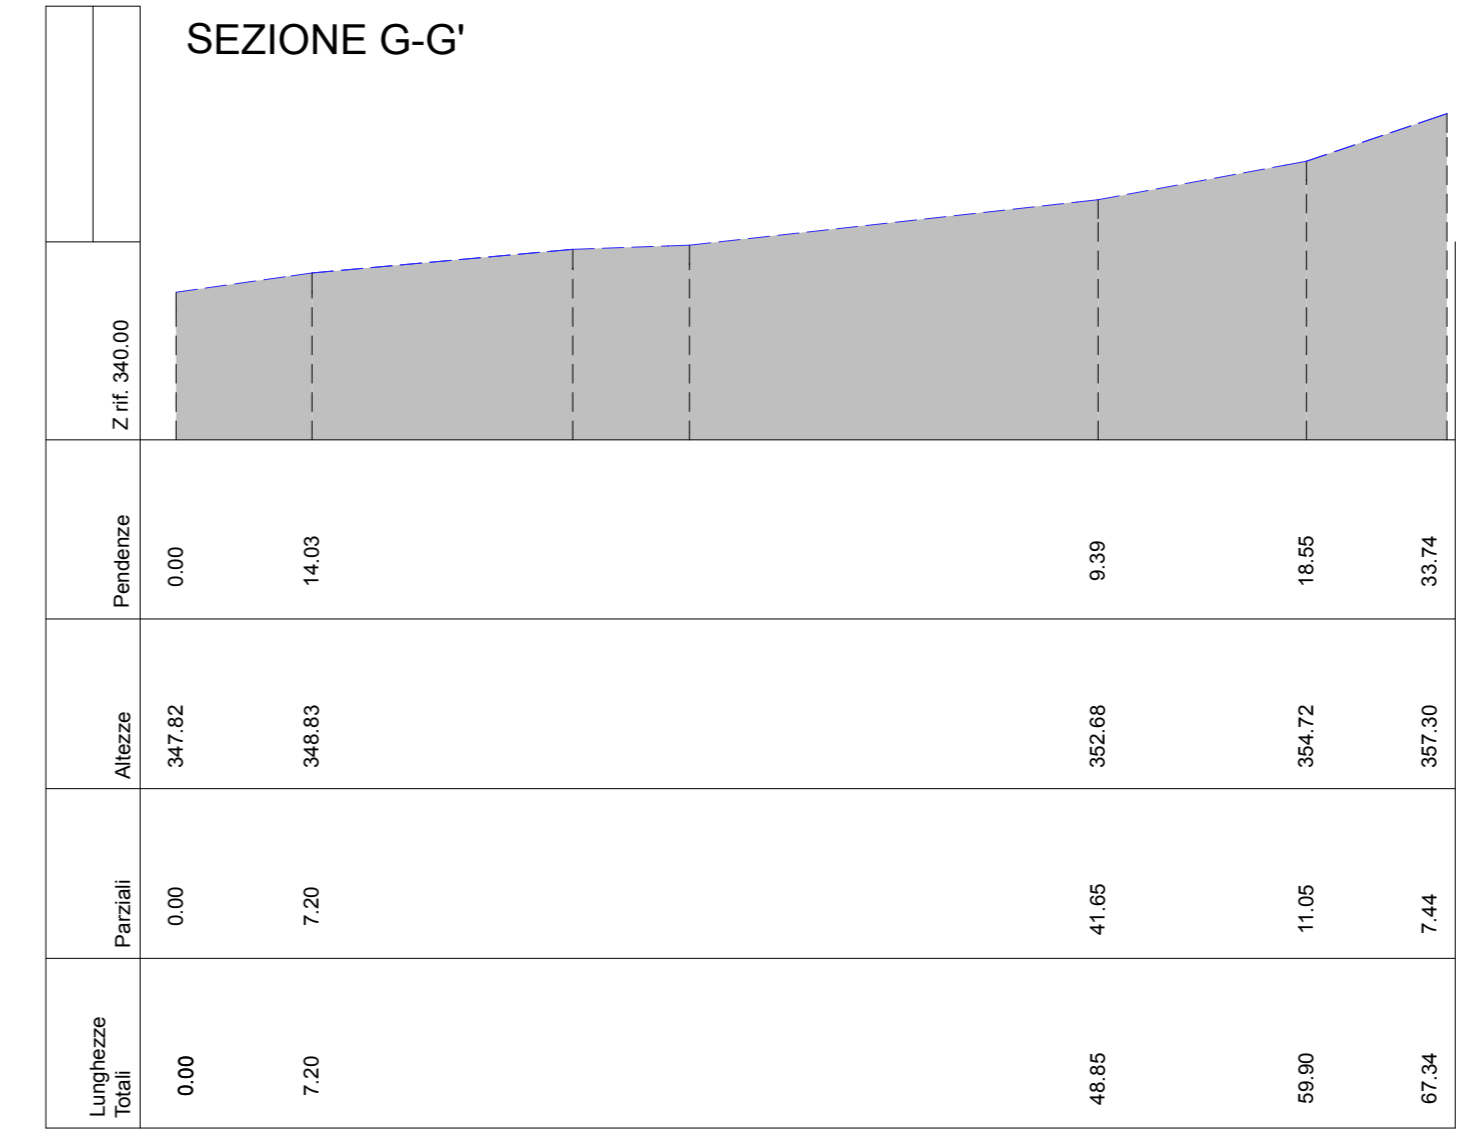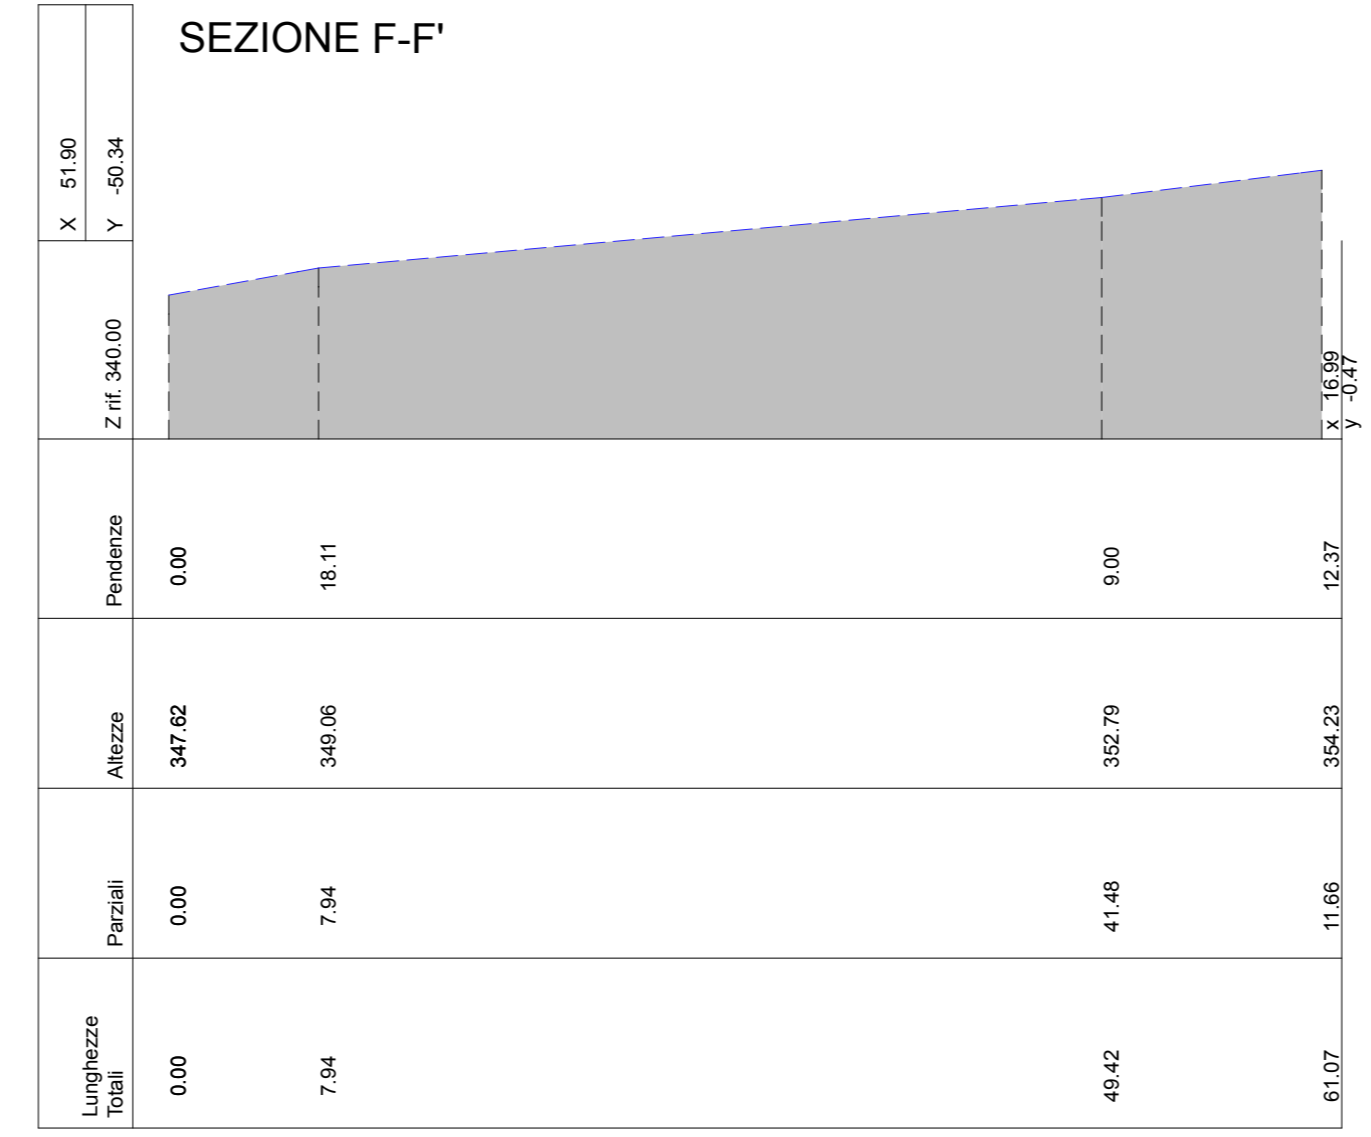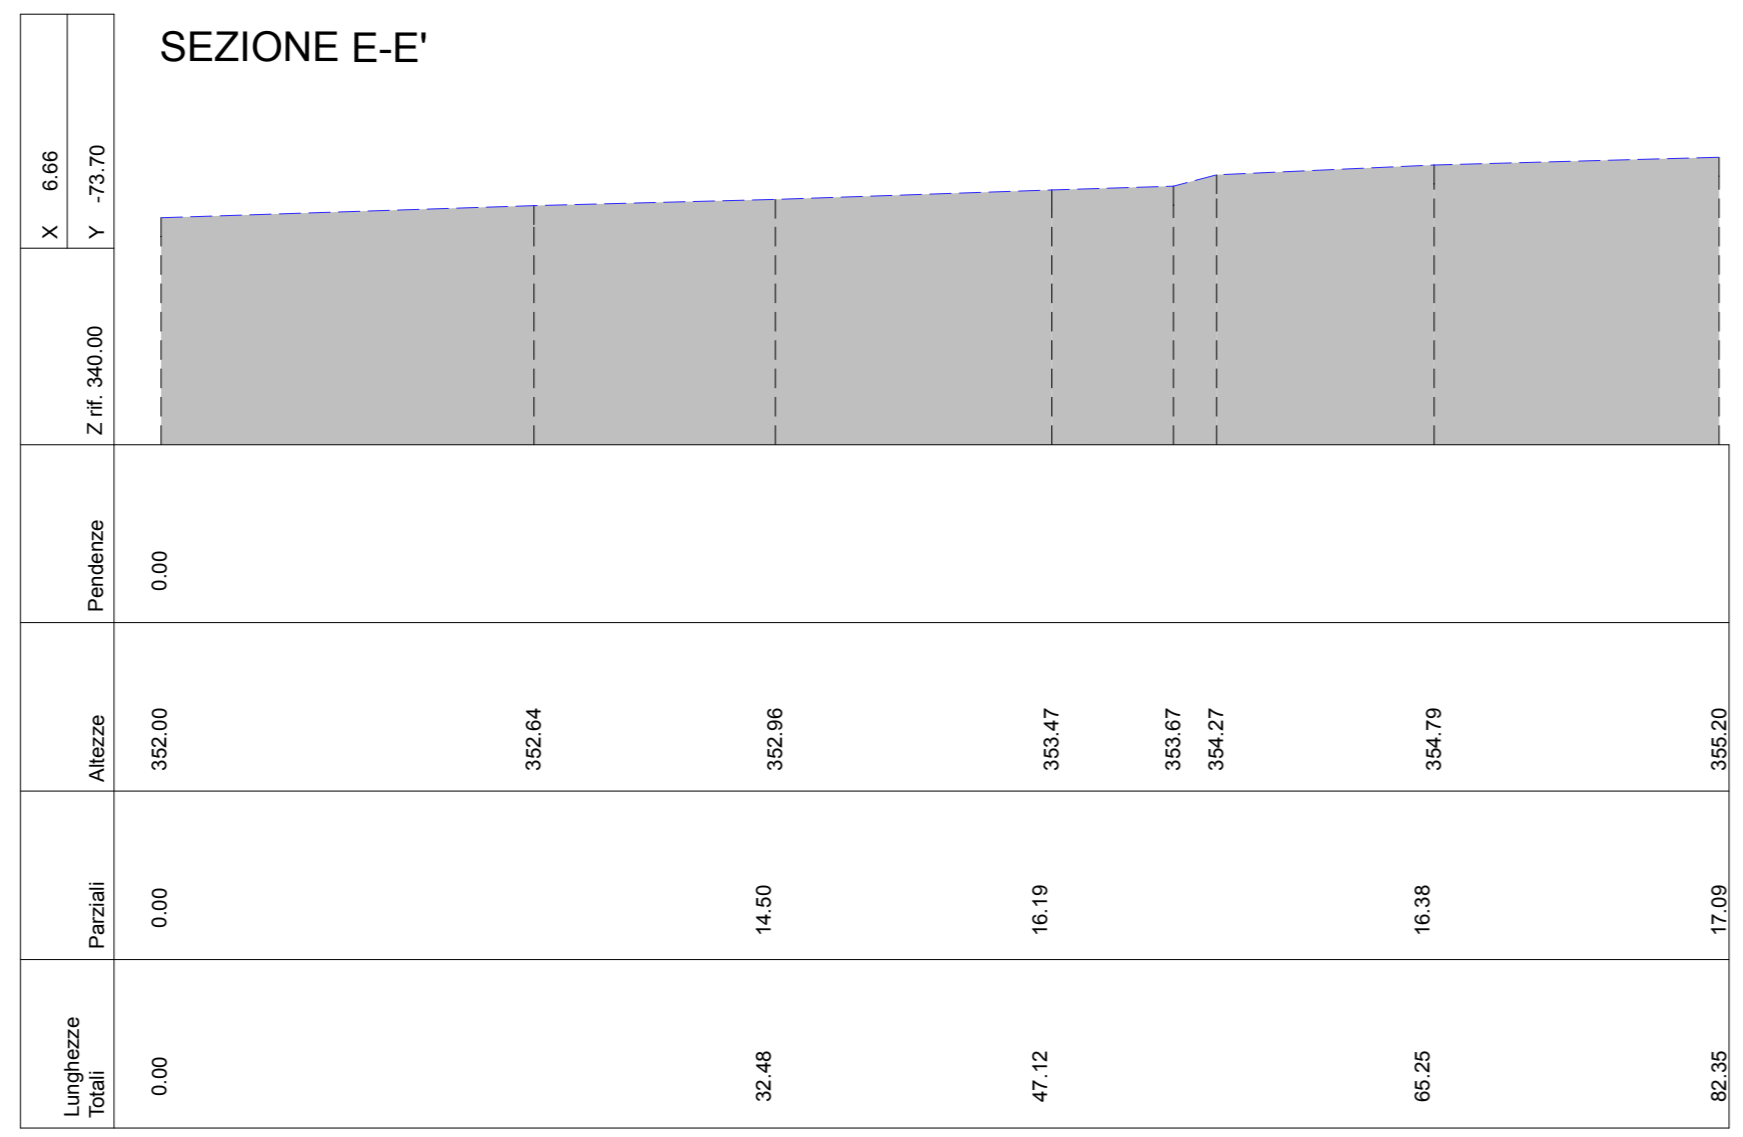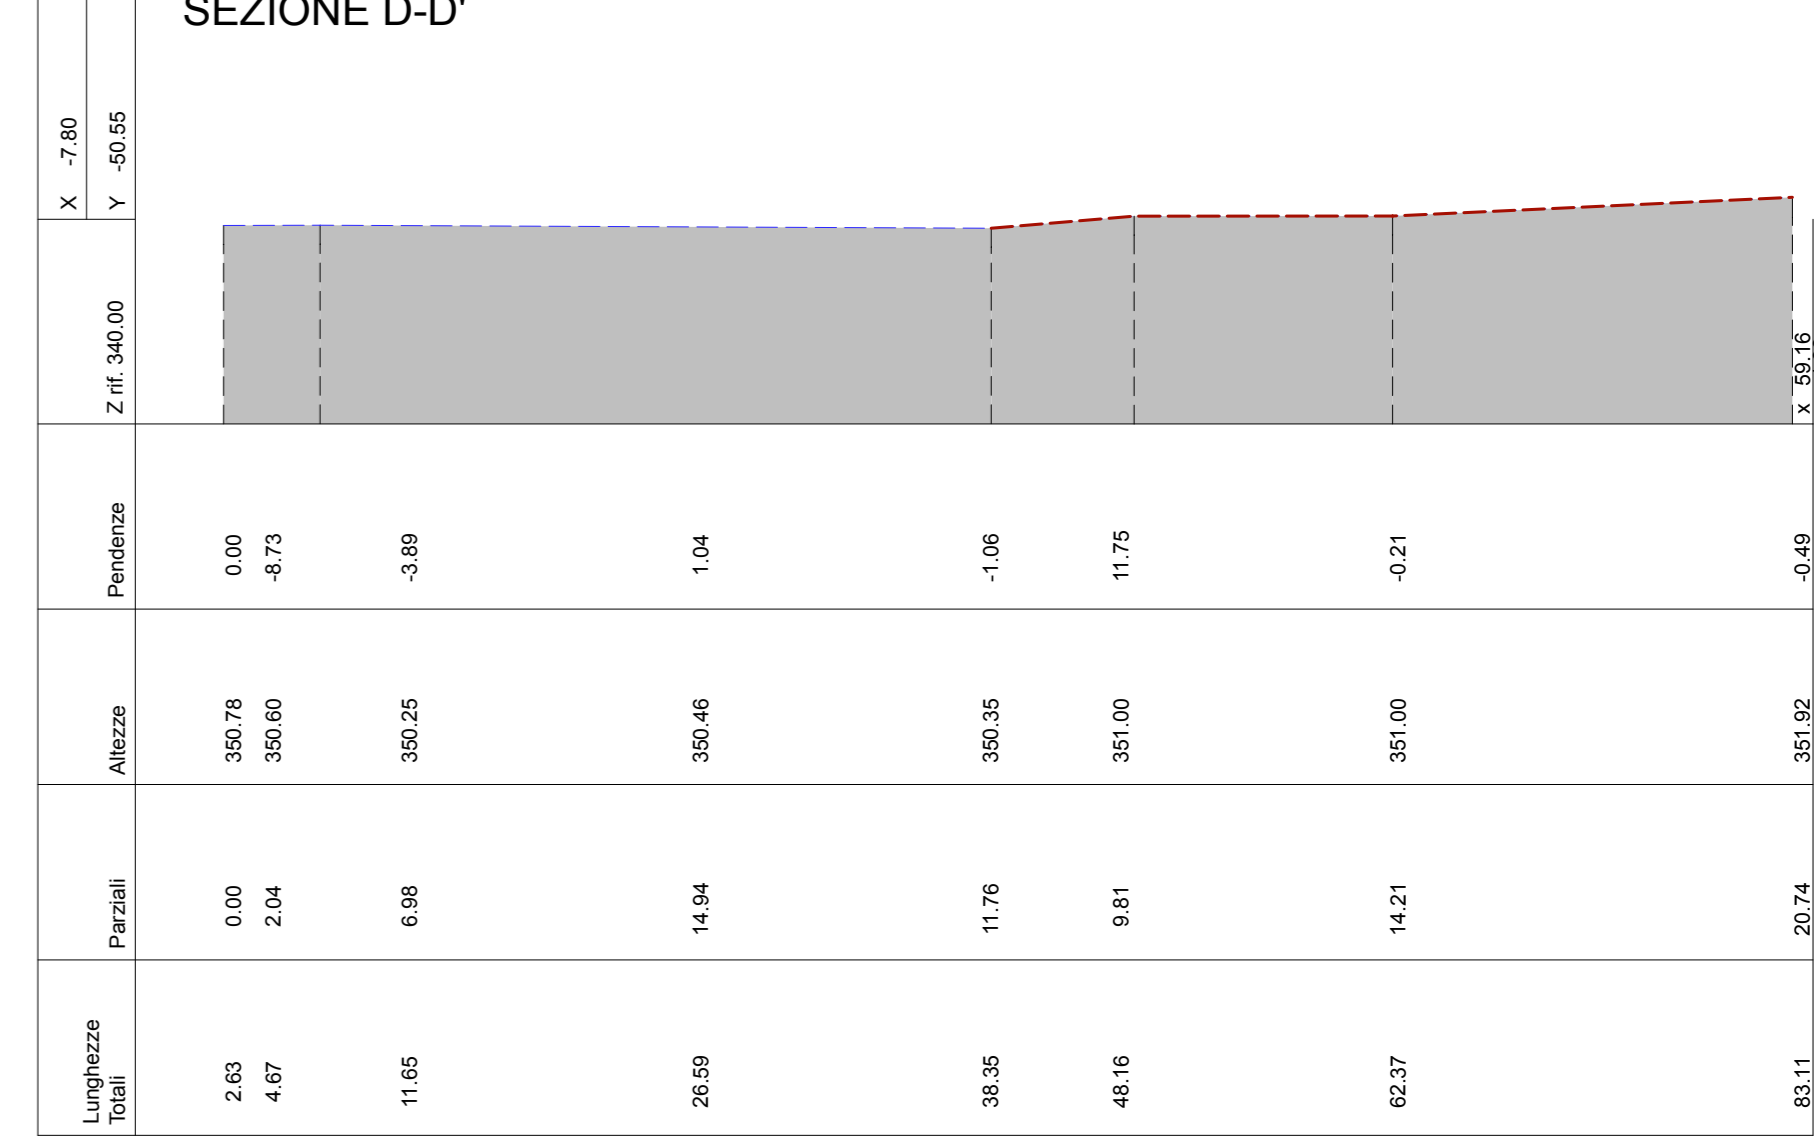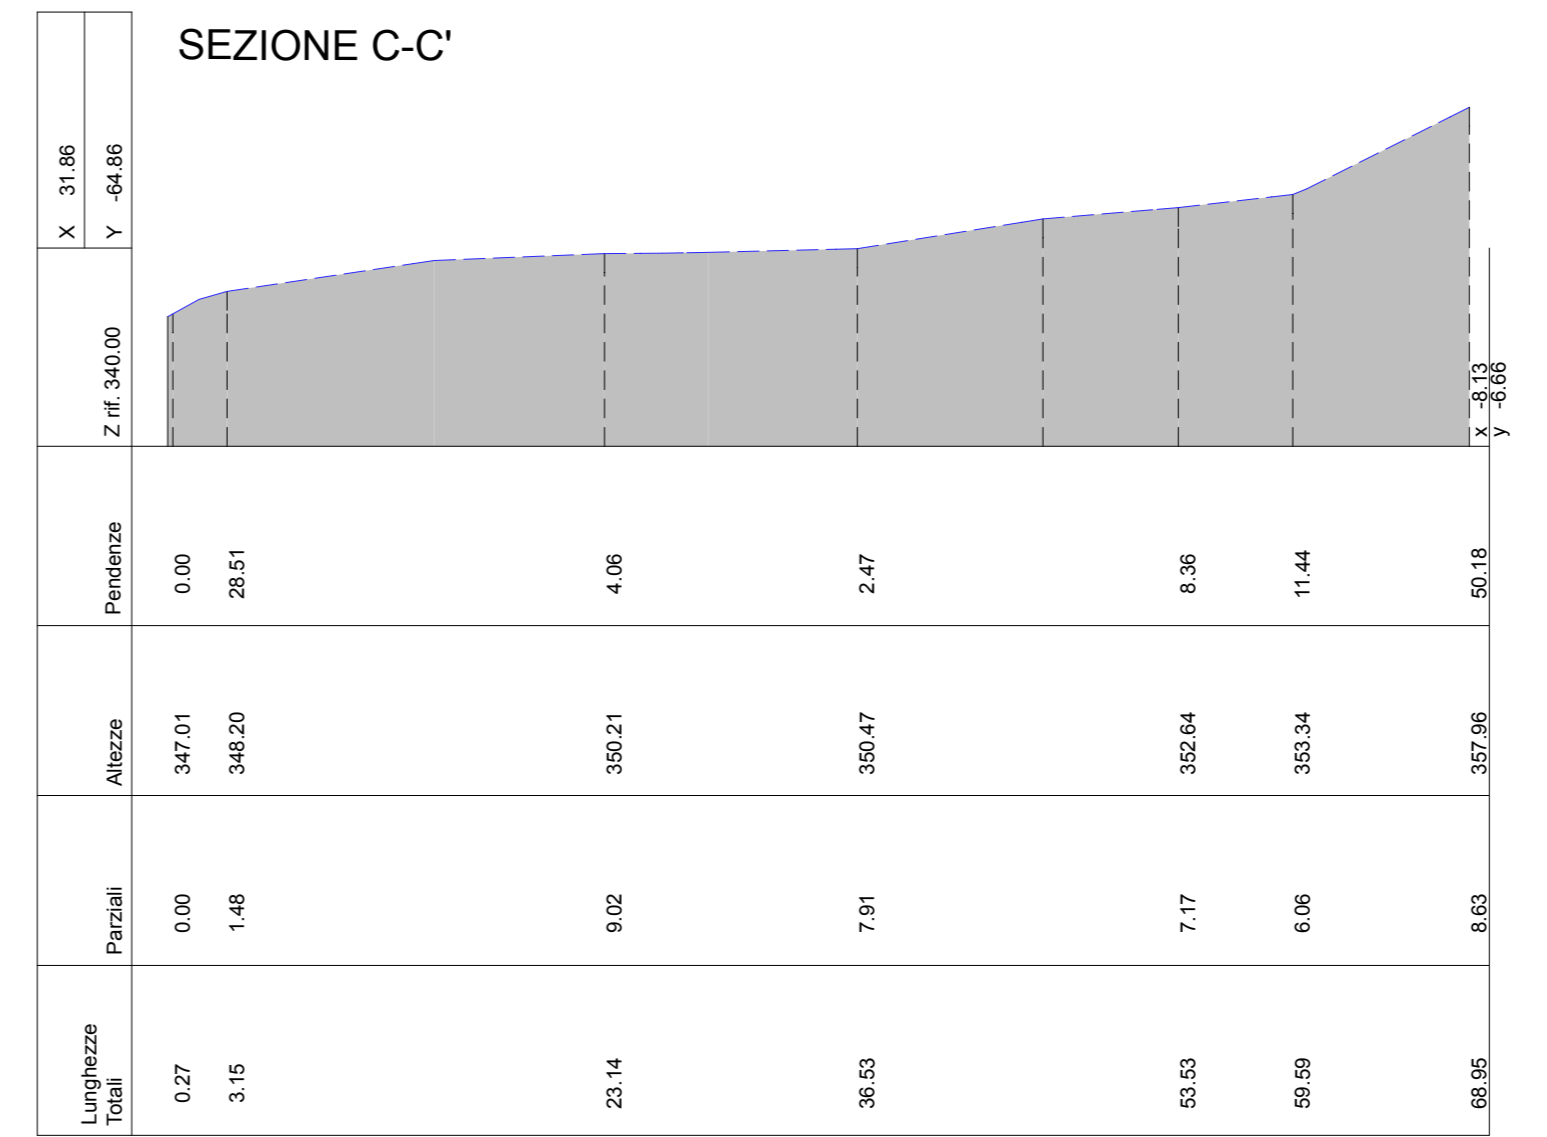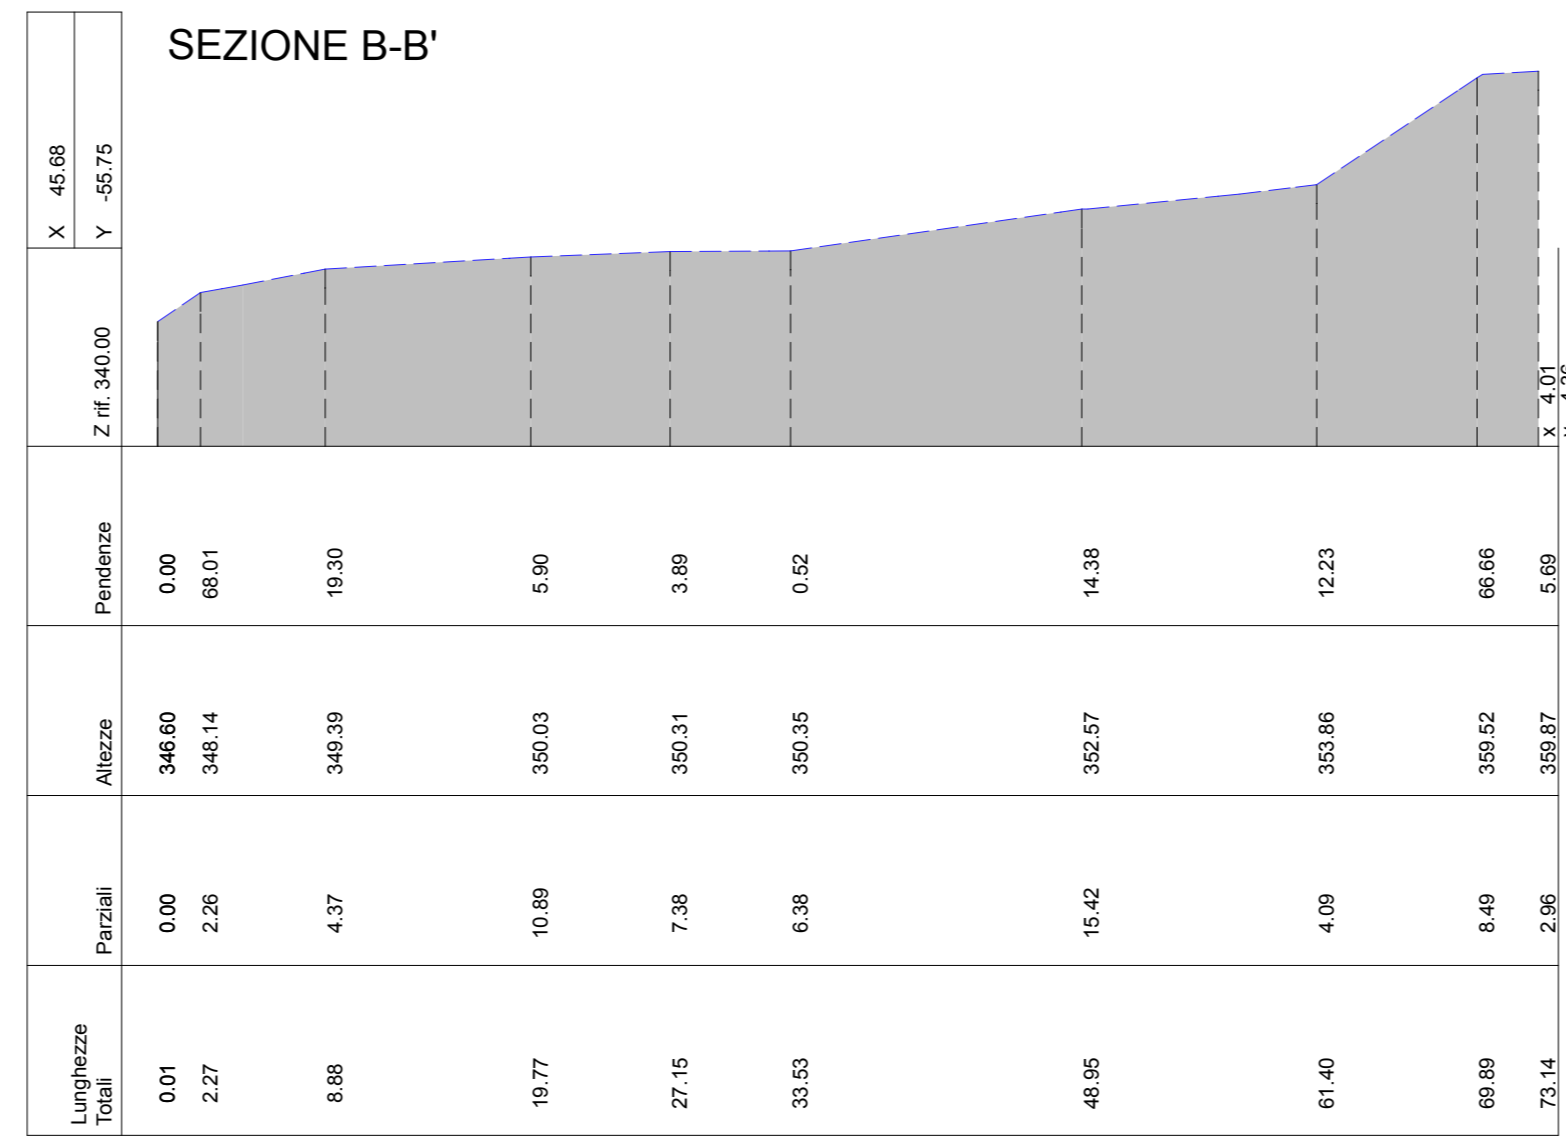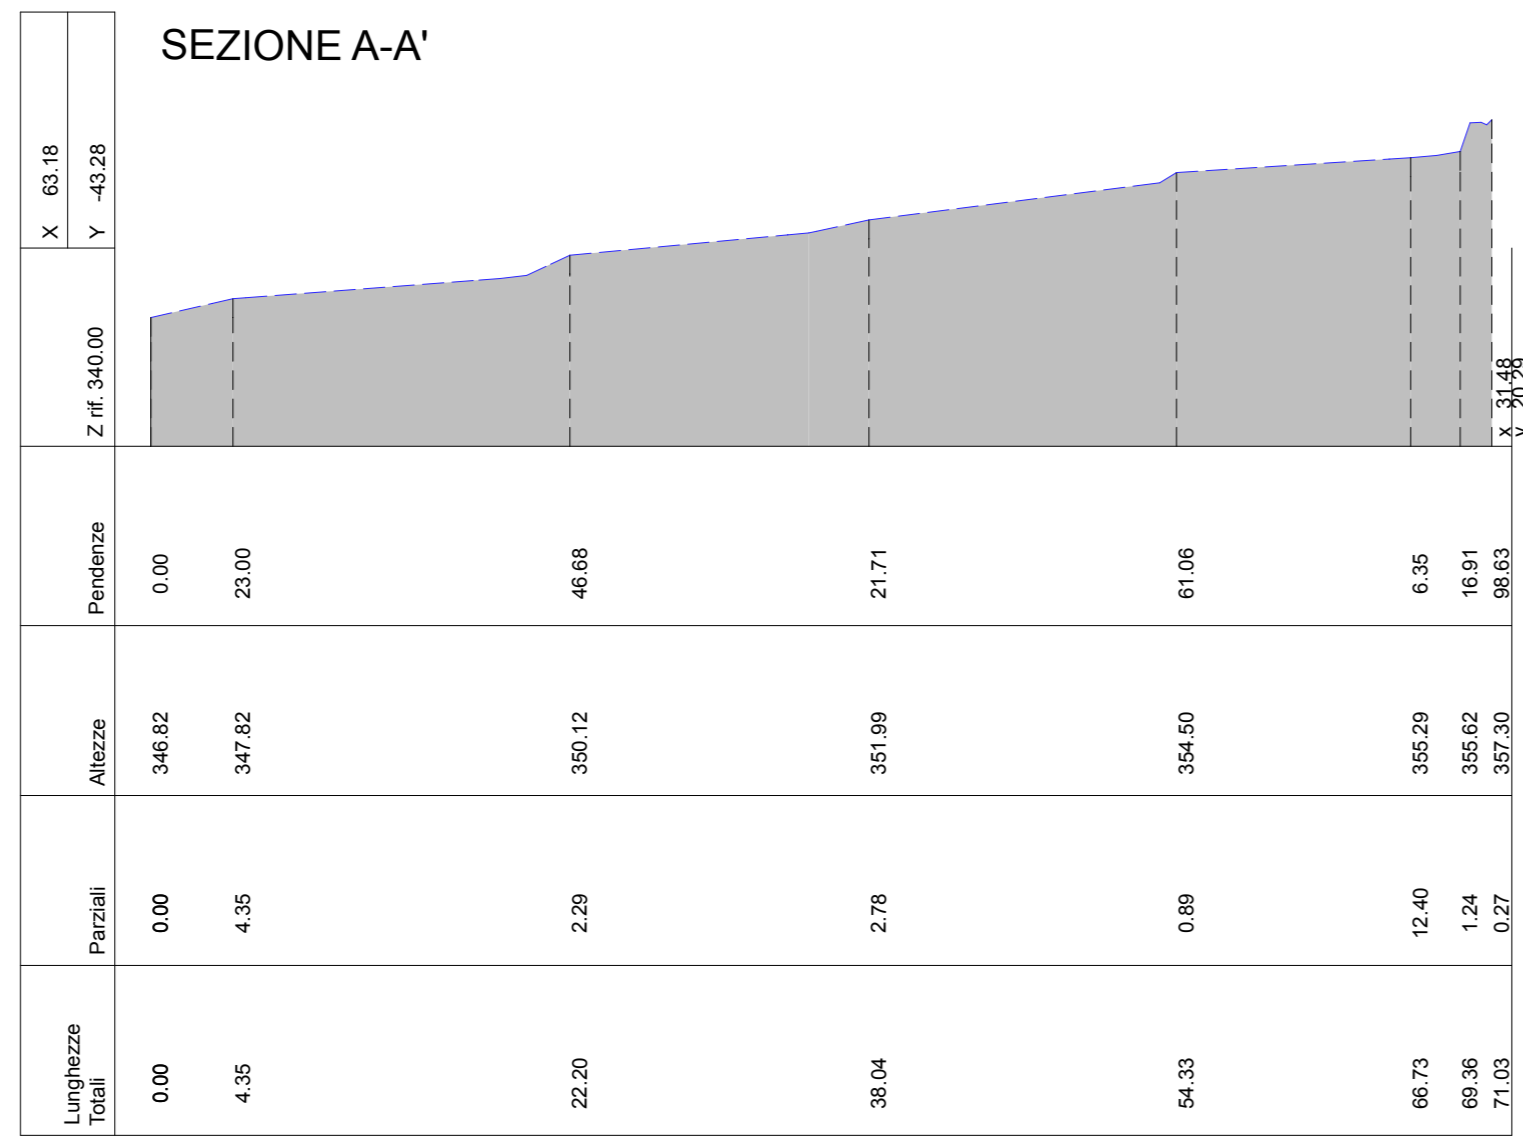


PIANO QUOTATO ANTE - OPERAM Scala 1:400

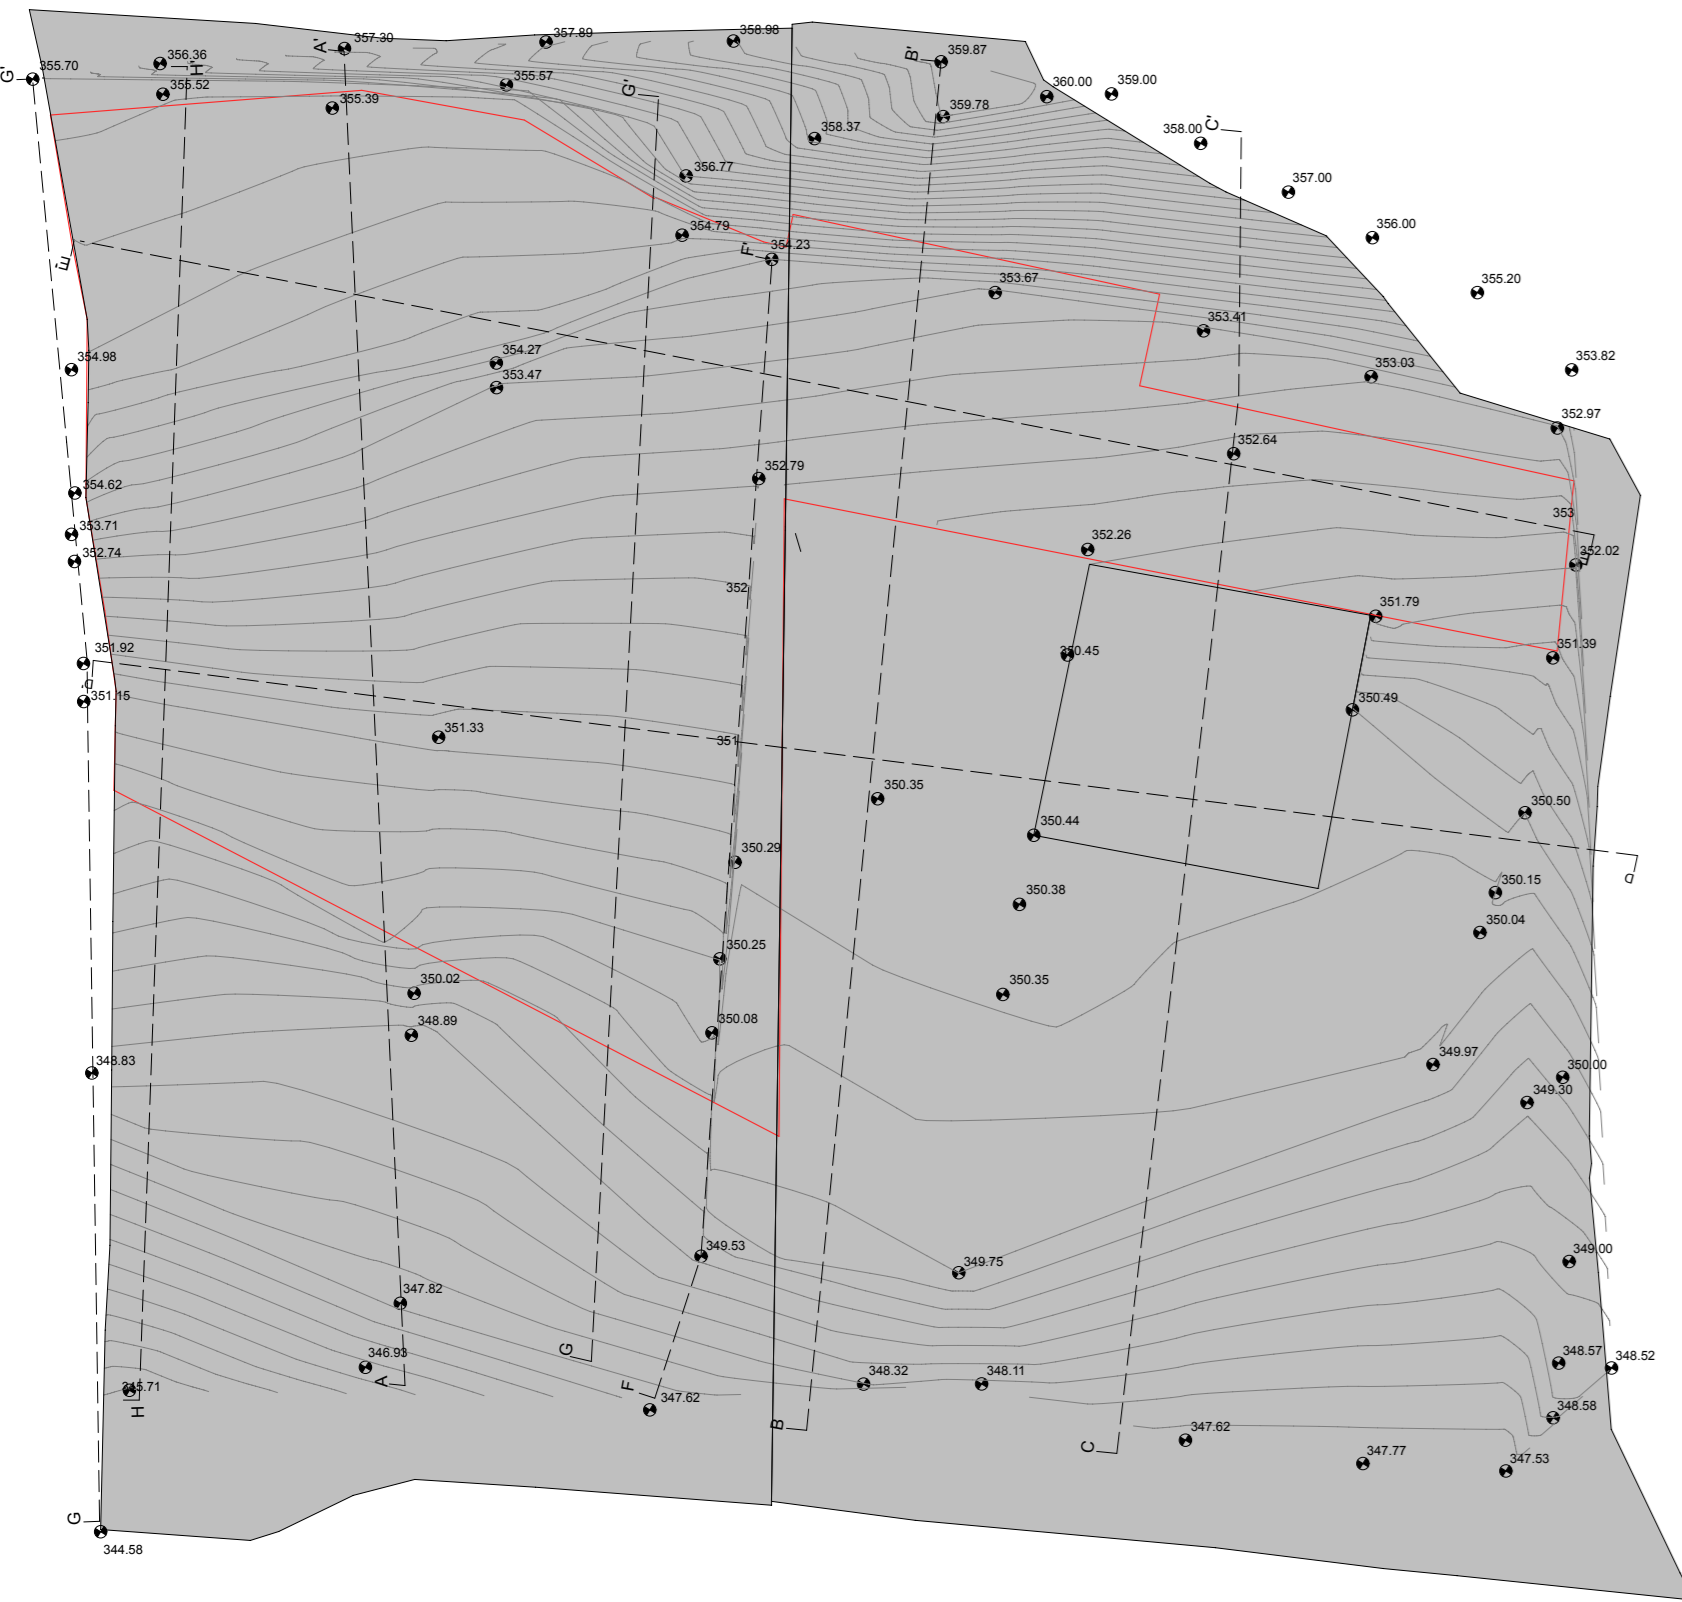


SEZIONI STATO DI FATTO Scala 1:200


SEZIONE A-A'

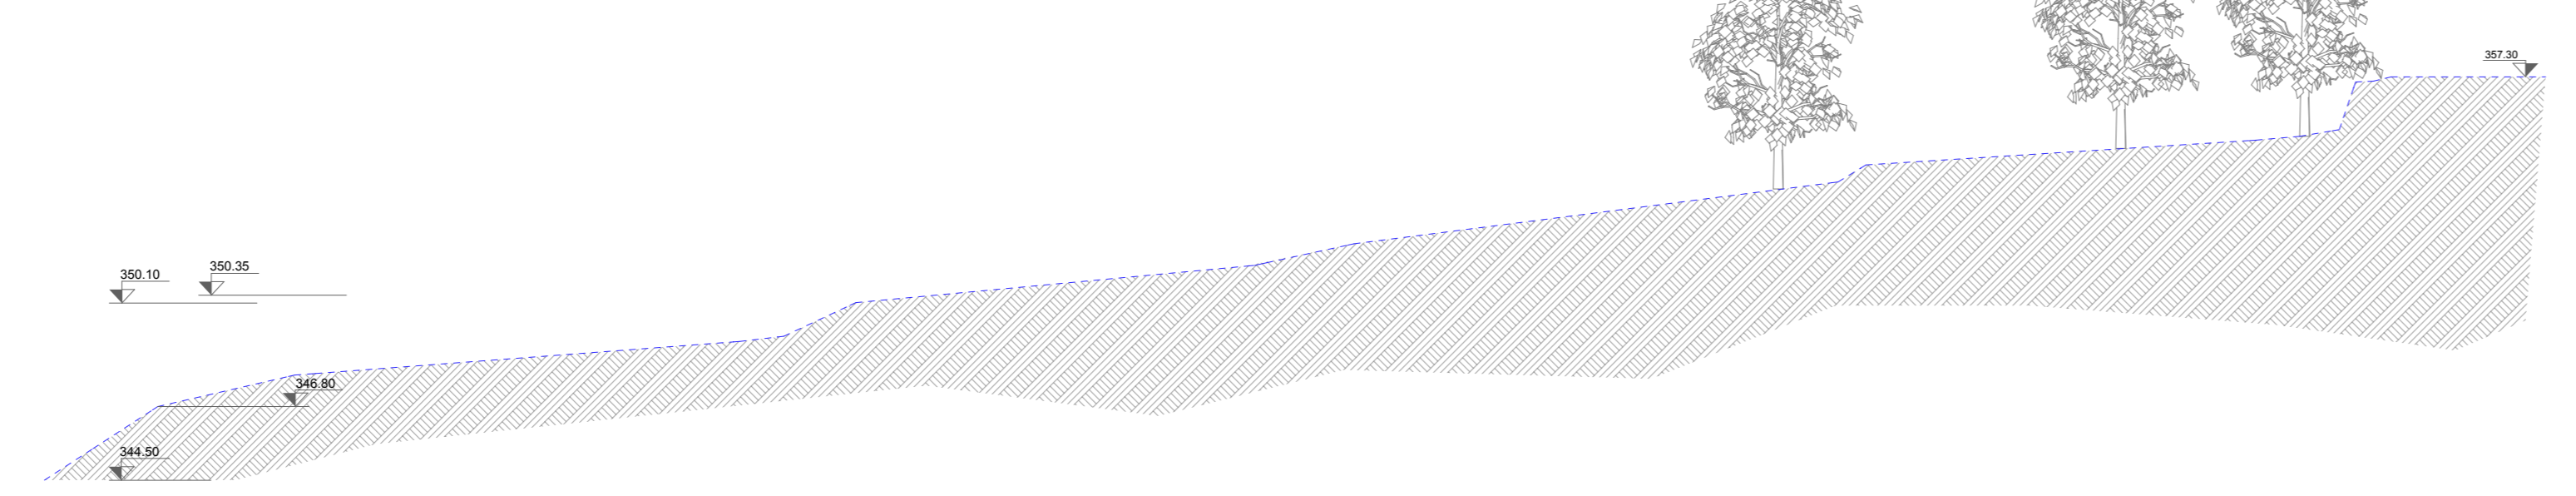


SEZIONE E-E'

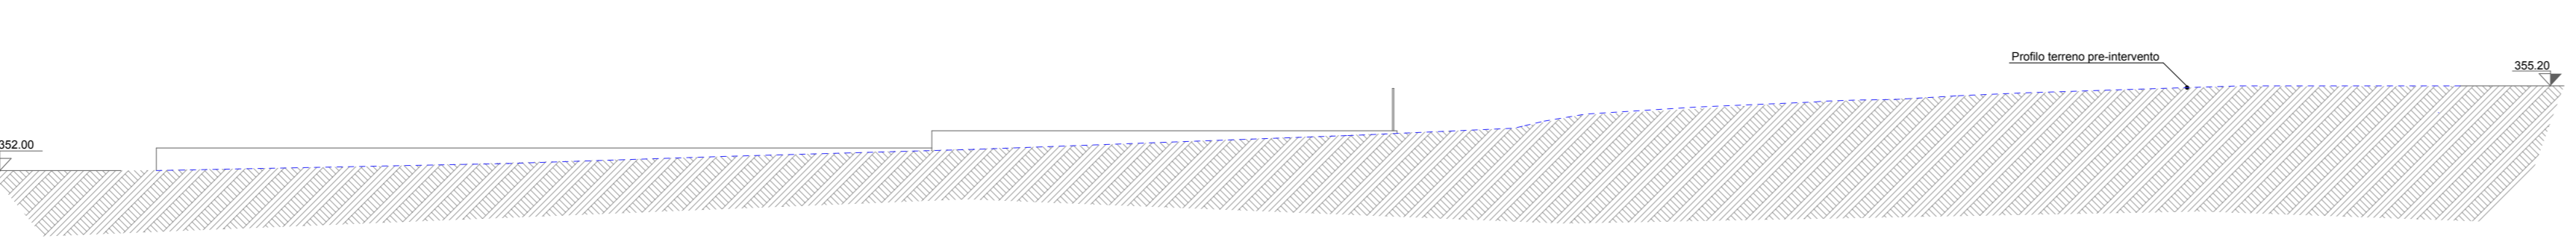

SEZIONE B-B'

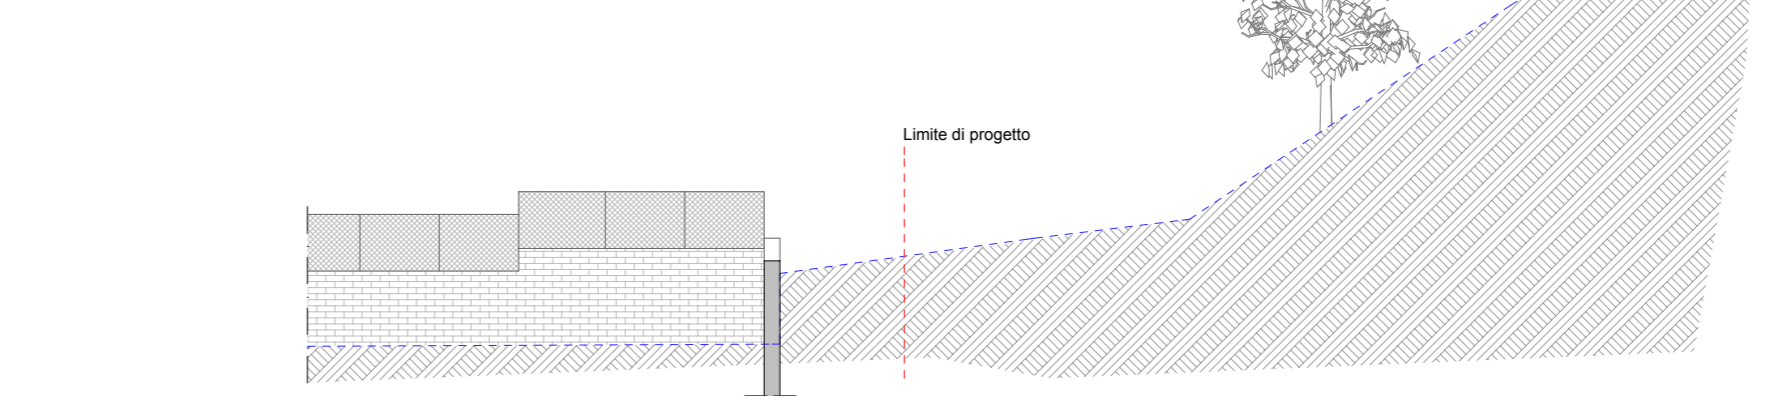

SEZIONE D-D'

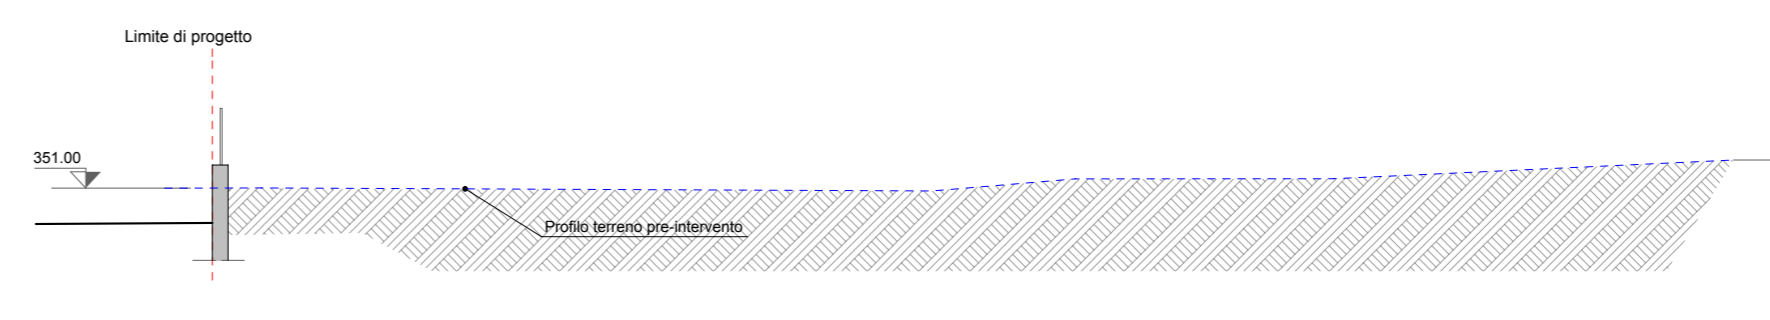

PIANTA CHIAVE Scala 1:500

