

COMUNE DI CAVE
Città Metropolitana di ROMA Capitale

P.N.S.S. - 4° e 5° PROGRAMMA ANNUALE
art. 32 L. 144/99

MESSA IN SICUREZZA VIA DELLO SPECIANO ATTRAVERSO
INTERVENTI DI RIQUALIFICAZIONE DEL SISTEMA VIARIO

PROGETTO ESECUTIVO I LOTTO

				PRIMA STESURA					
NOME FILE:		DATA		STESURA N.		DISEGN.		CONTR.	APPROV.
SOSTITUISCE ELAB. N°		DEL						SCALA :	
SOSTITUITO DALL'ELAB. N°		DEL							
PROGETTISTA E D.L. Ing. Catia Bianchi									
STATO DI PROGETTO_ tratto B-C						TAV_04_B			
COMMITTENTE				PROGETTAZIONE E OPERE DI INGEGNERIA					
COMUNE DI CAVE									

PLANIMETRIA GENERALE tratto B-C scala 1:500

kilometrica

LEGENDA INTERVENTI

- realizzazione marciapiedi (vedi tavola 05)
- rifacimento manto stradale
- P_x nuovo lampione (vedi tavola 06)
- Alberi ad alto fusto
- Profilo ante operam
- Profilo post operam


PROFILO 1

RILIEVO	Picchetti	Punti	Dist. Parziali	Dist. Progressive	Quote terreno
V1	1			+381.00 0.00	
V2	2		26.05	+380.10 26.05	
V3	3		12.05	+381.68 38.10	
V4	4		12.00	+379.86 50.10	
V5	5		6.45	+379.52 56.55	
V6	6		12.75	+379.64 69.30	
V7	7		12.15	+378.36 81.45	
V8	8		18.35	+377.54 99.80	
V9	9		8.50	+377.10 108.30	
V10	10		21.50	+377.58 129.80	
V11	11		10.55	+377.12 140.35	
V12	12		8.95	+377.52 149.30	
V13	13		52.00	+376.32 201.30	
V14	14		28.00	+375.02 229.30	
V15	15		21.75	+375.84 251.05	
V16	16		39.60	+373.78 290.65	
V17	17		10.45	+373.40 301.10	
V18	18		7.25		

[illegible]


LEGENDA INTERVENTI

- ## LEGENDA INTERVENTI

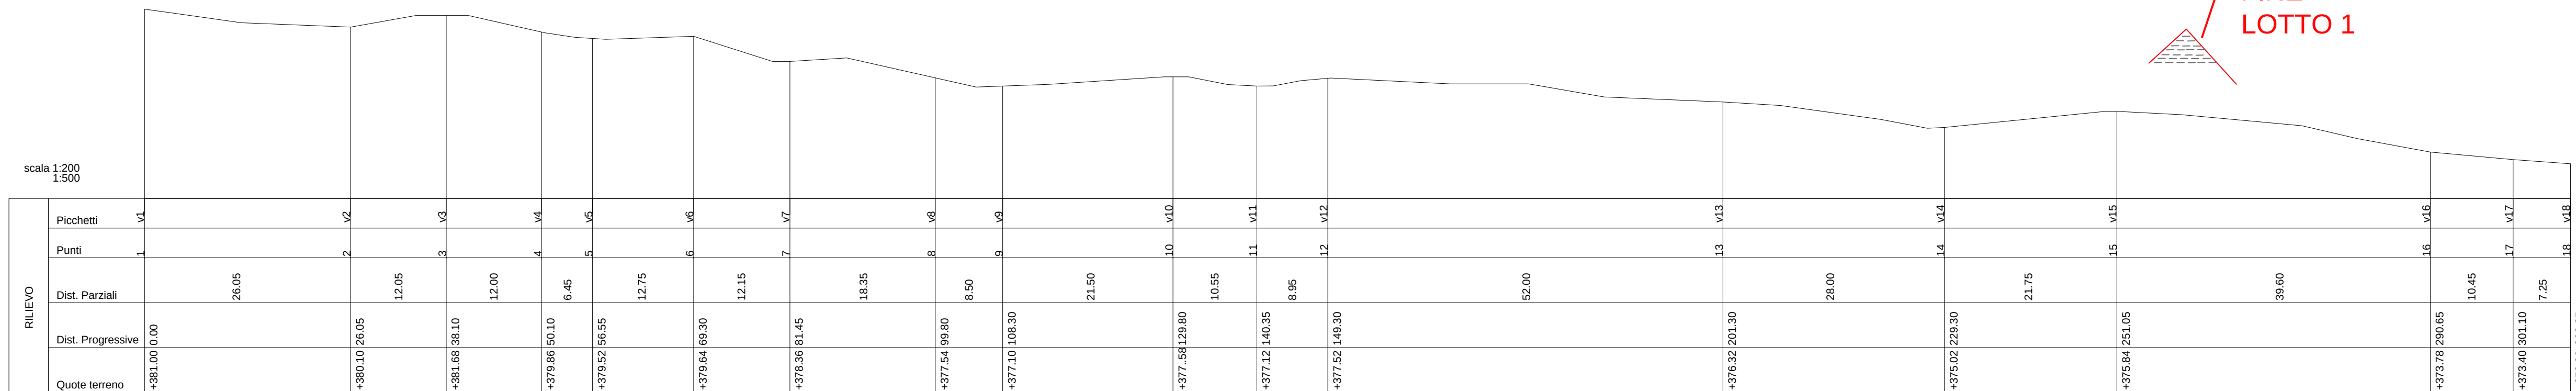


PROFILO 1


SEZIONE 07_scala 1:100

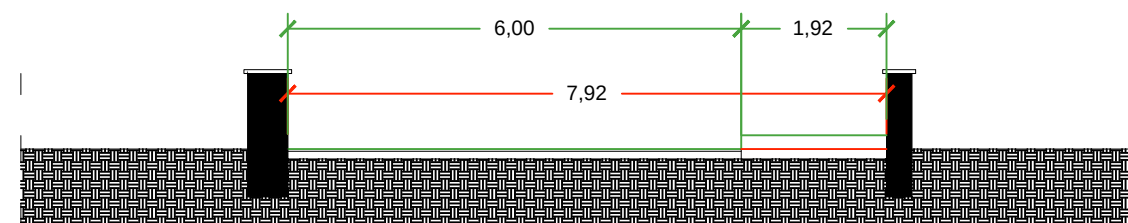


SEZIONE 08_scala 1:100

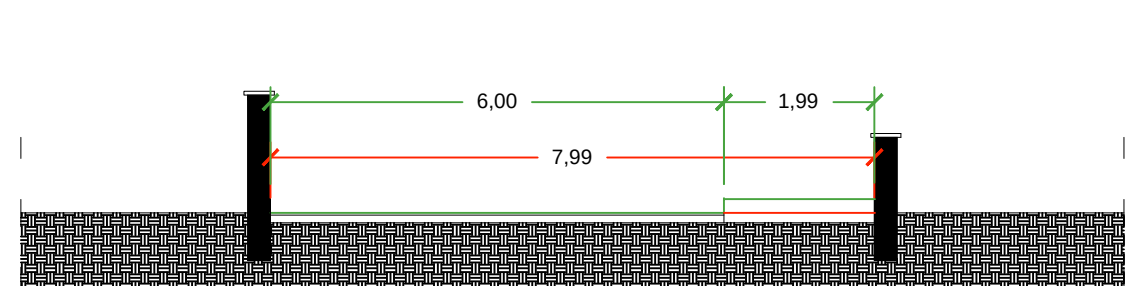


SEZIONE 09_scala 1:100

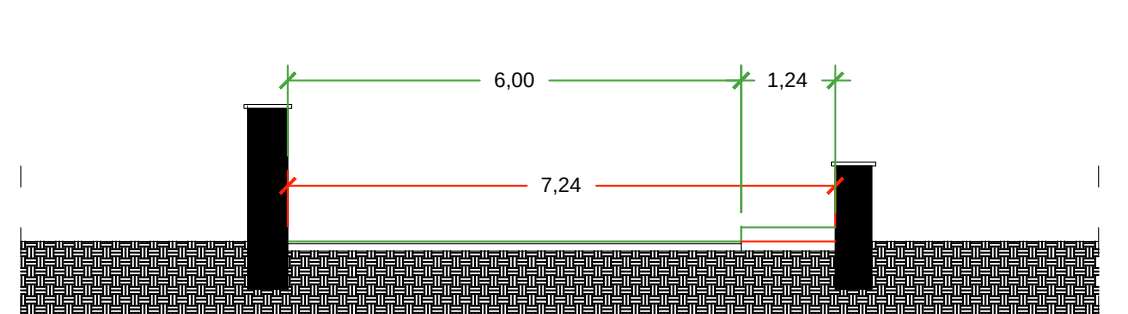

SEZIONE 10_scala 1:100

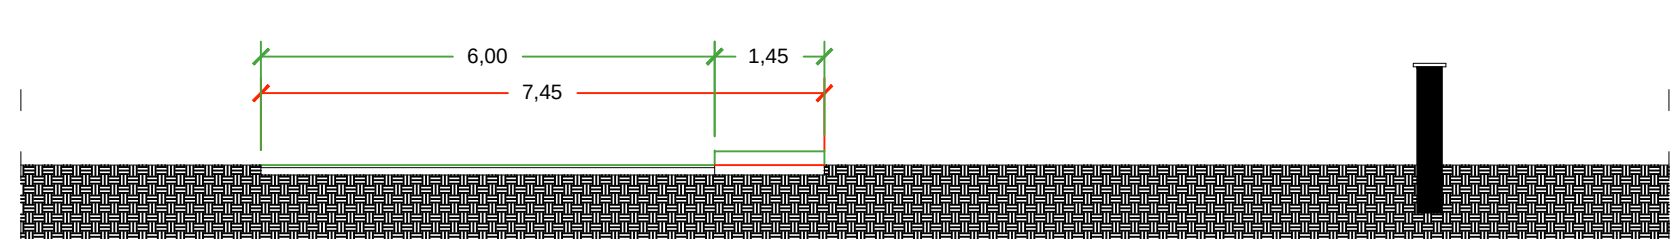

SEZIONE 11_scala 1:100

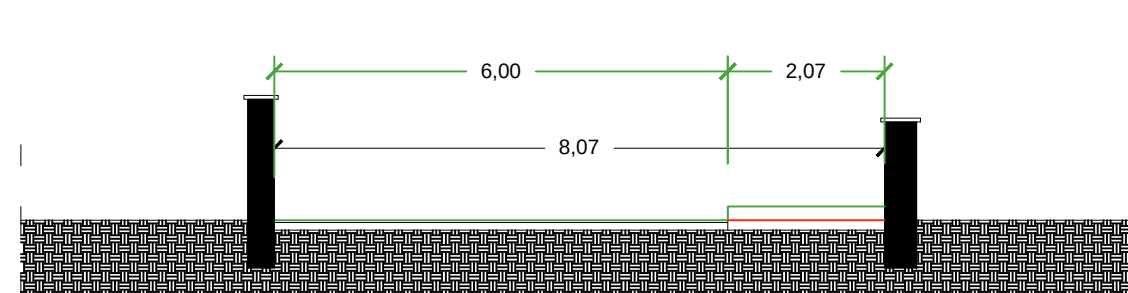

SEZIONE 12_scala 1:100