COMUNE DI CAVE
Città Metropolitana di ROMA Capitale

P.N.S.S. - 4° e 5° PROGRAMMA ANNUALE
art. 32 L. 144/99

MESSA IN SICUREZZA VIA DELLO SPECIANO ATTRAVERSO INTERVENTI DI RIQUALIFICAZIONE DEL SISTEMA VIARIO

PROGETTO ESECUTIVO I LOTTO

		PRIMA STESURA			
NOME FILE:	DATA	STESURA N.	DISEGN.	CONTR.	APPROV.
SOSTITUISCE ELAB. N° DEL			SCALA :		
SOSTITUITO DALL'ELAB. N° DEL					

PROGETTISTA E D.L.

Ing. Catia Bianchi

STATO DI PROGETTO_
tratto A-B

TAV_04_A

COMMITTENTE	PROGETTAZIONE E OPERE DI INGEGNERIA
COMUNE DI CAVE	

Il presente progetto rimane di esclusiva proprietà del progettista a cui restano i diritti d'autore conformemente alle vigenti leggi. E' vietata la riproduzione e divulgazione senza autorizzazione scritta del progettista che si riverva di perseguire legalmente i trasgressori.

PLANIMETRIA GENERALE tratto A-B_scala 1:500

kilometrica

LEGENDA INTERVENTI

- realizzazione marciapiedi (vedi tavola 05)
- rifacimento manto stradale
- rifacimento muri di sostegno con arretramento rispetto all'esistente (vedi tavola 05)
- P_x nuovo lampione (vedi tavola 06)
- Alberi ad alto fusto
- Profilo ante operam
- Profilo post operam

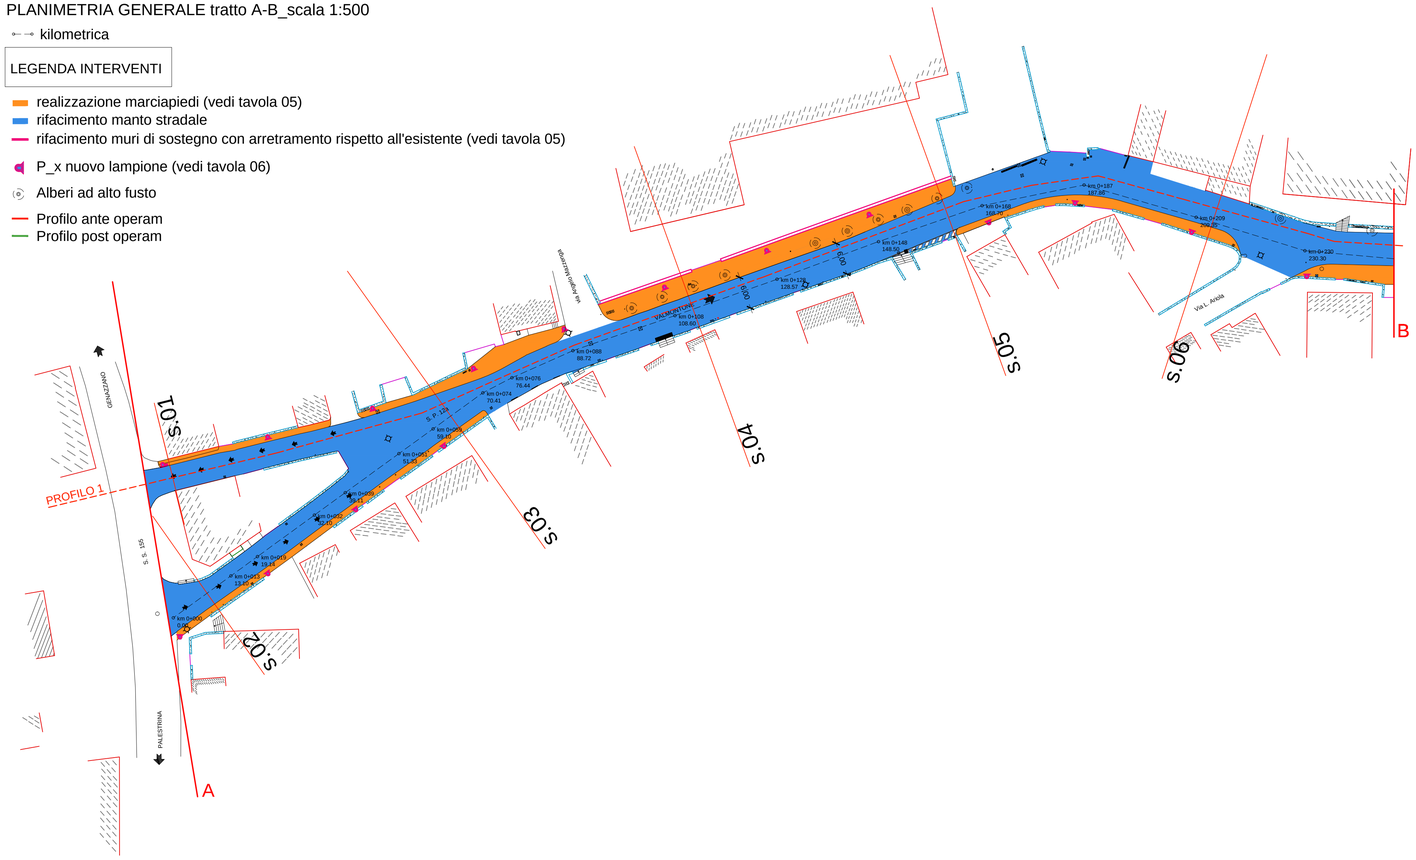

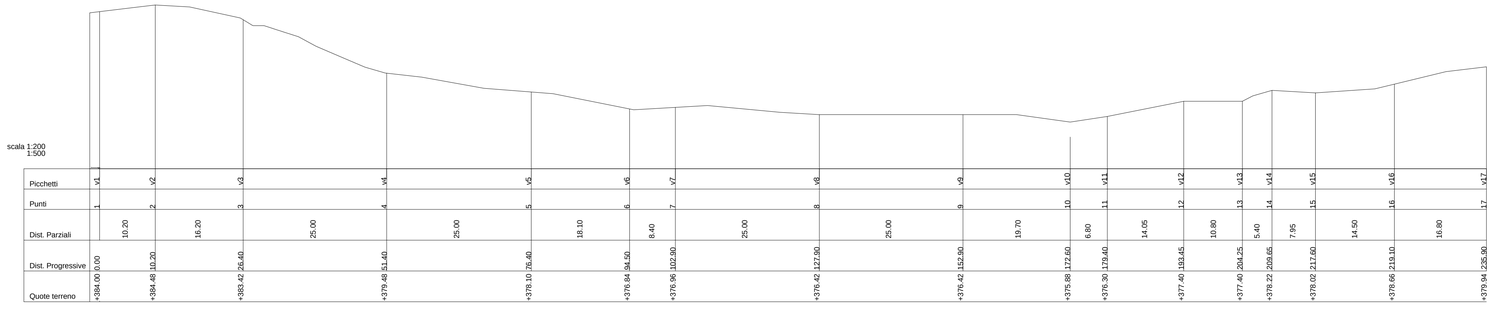

PROFILO 1

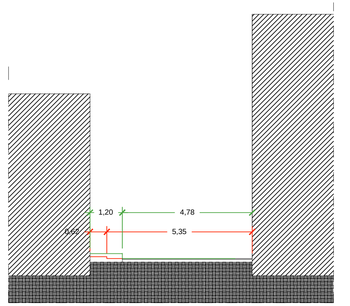

SEZIONE 01_scala 1:100

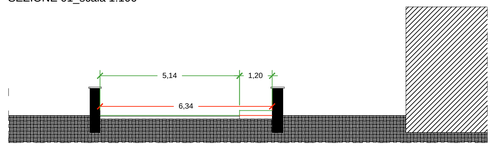

SEZIONE 02_scala 1:100

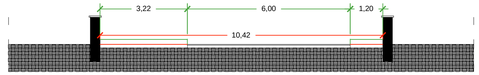

SEZIONE 03_scala 1:100

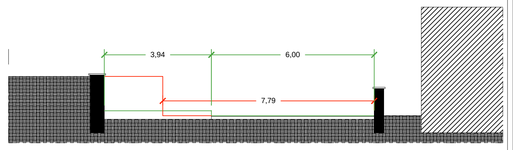

SEZIONE 04_scala 1:100

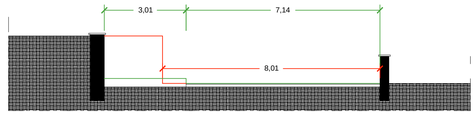

SEZIONE 05_scala 1:100

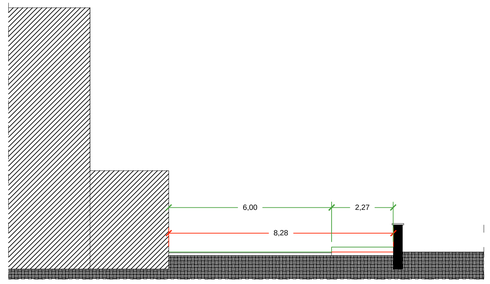

SEZIONE 06_scala 1:100