



PROGETTAZIONE ESECUTIVA DEL CENTRO DI RACCOLTA - ISOLA ECOLOGICA  
PROGETTO ESECUTIVO

ELABORATO: **05** PROGETTO ARCHITETTONICO E SEZIONI

SCALA: 1:200

PROGETTISTA: Arch. Roberto Simonelli IL RUP: Arch. Daniele Cardoli

Collaboratrice: Arch. Laura Rosella


DATA: Novembre 2019 VISTI E ANNOTAZIONI:

PLANIMETRIA GENERALE Scala 1:200




SEZIONI Scala 1:200


SEZIONE B-B'

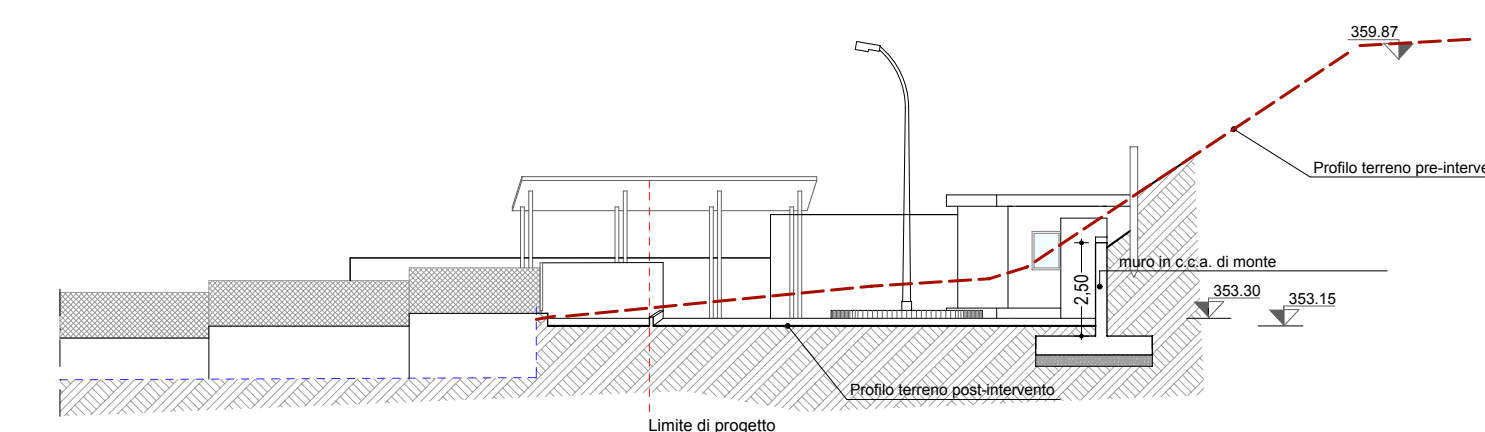

SEZIONE C-C'

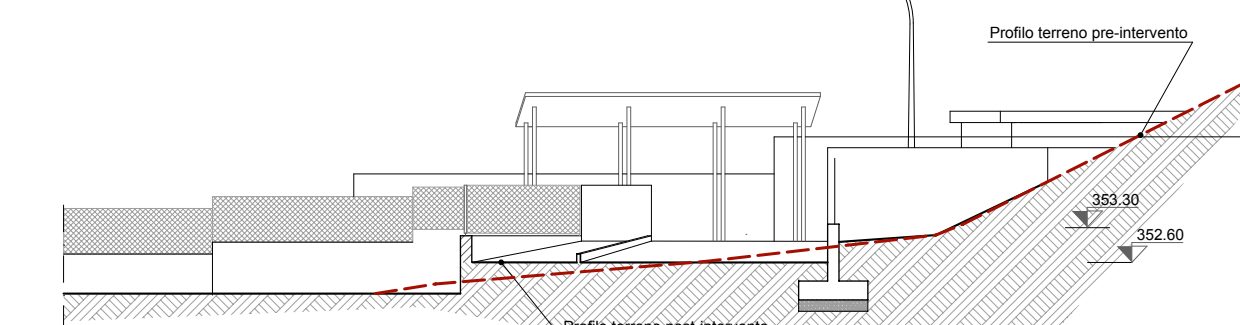


SEZIONE D-D'

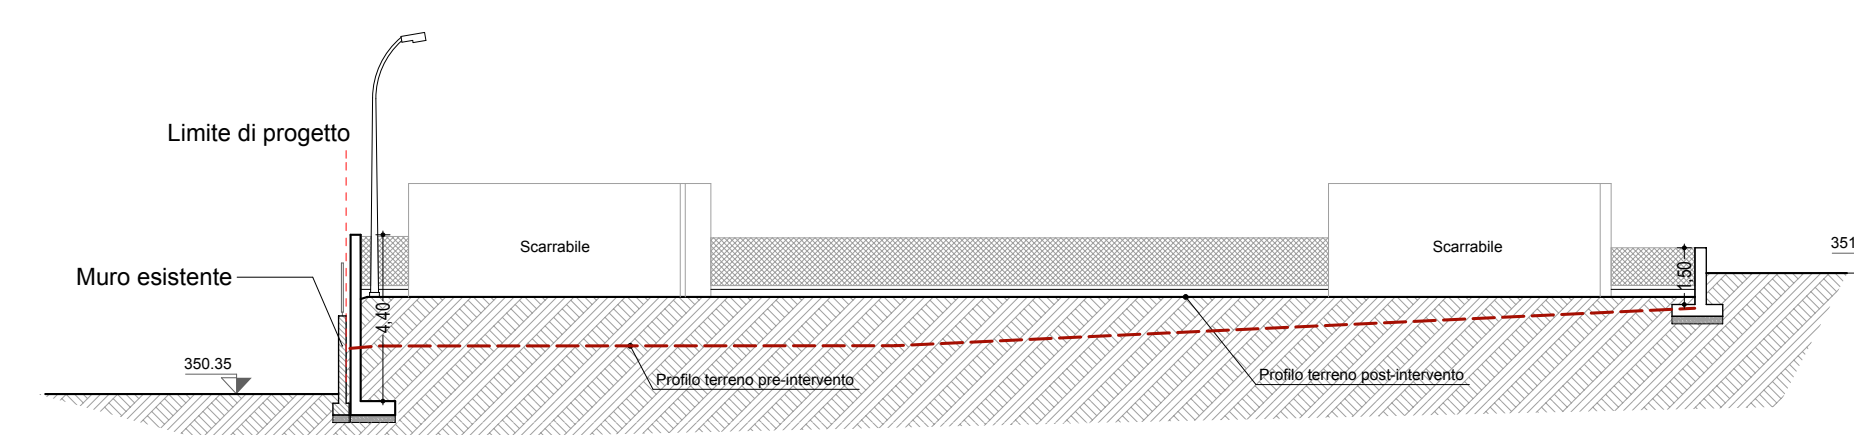


FOTOINSERIMENTO




PIANTA CHIAVE Scala 1:500

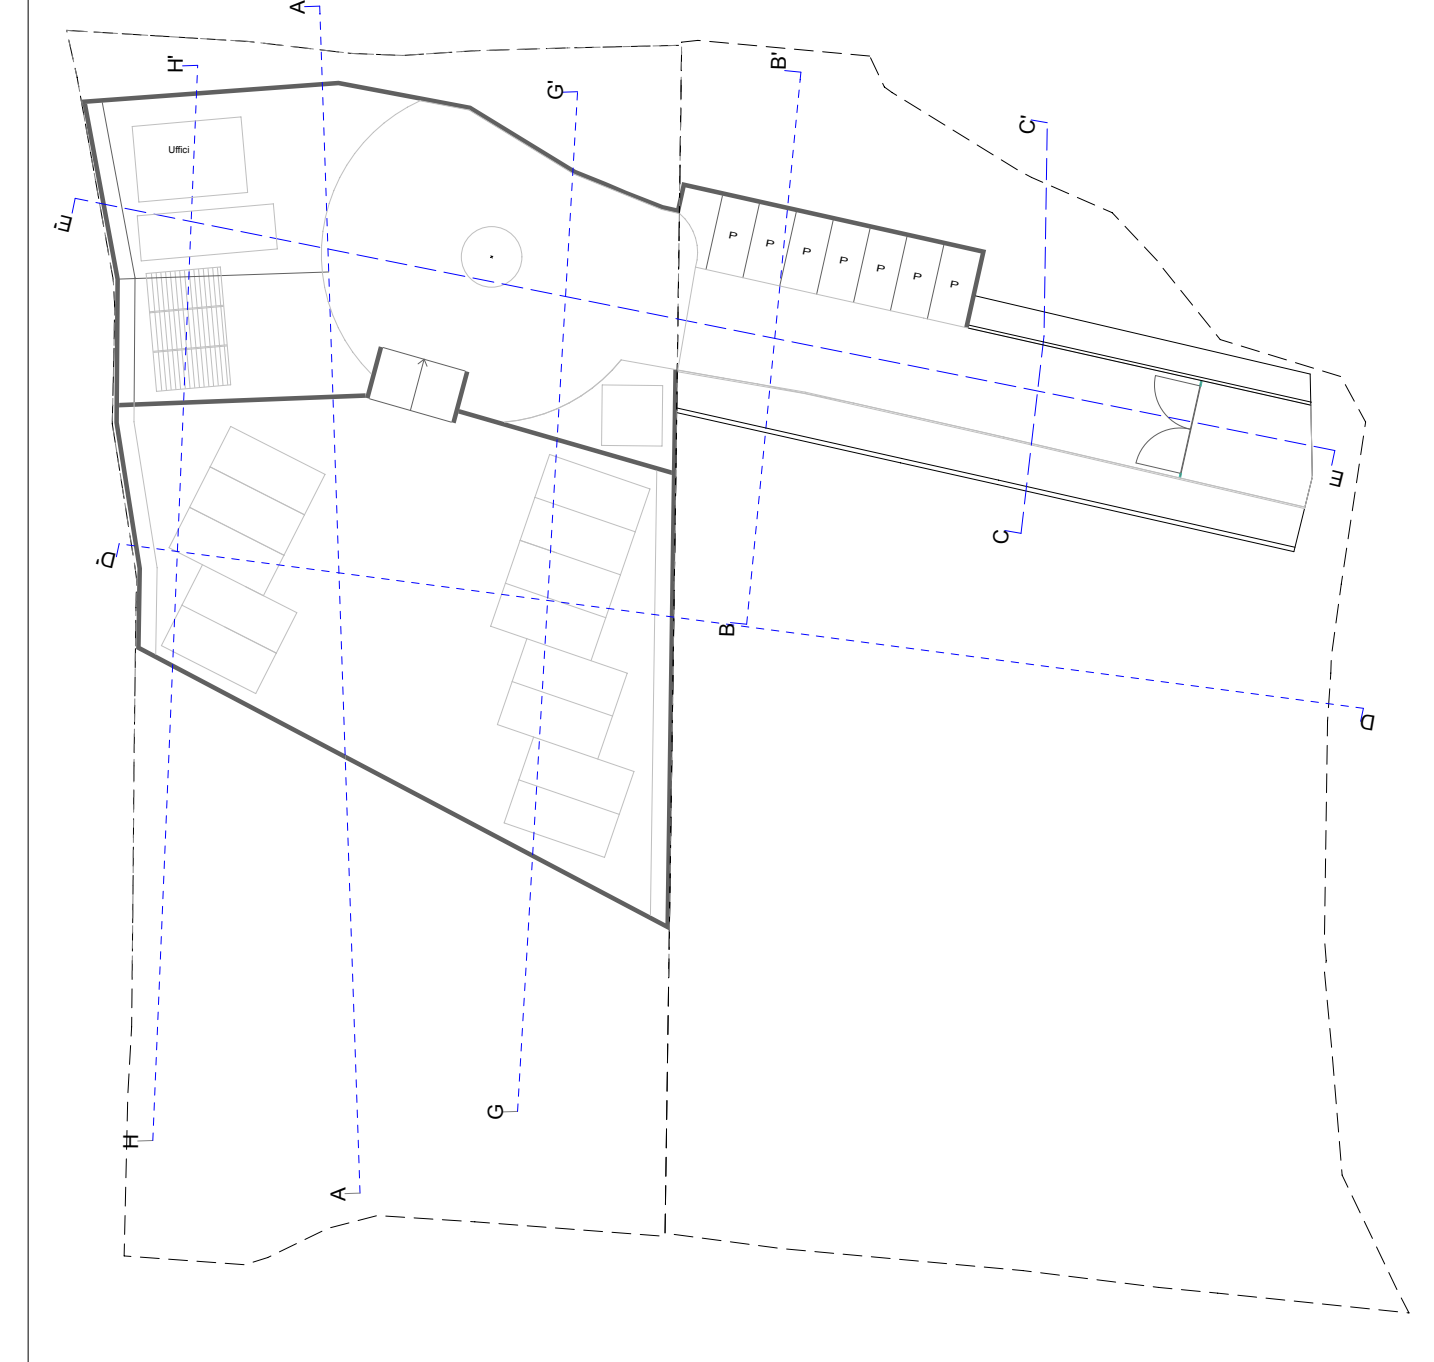


SEZIONE A-A'

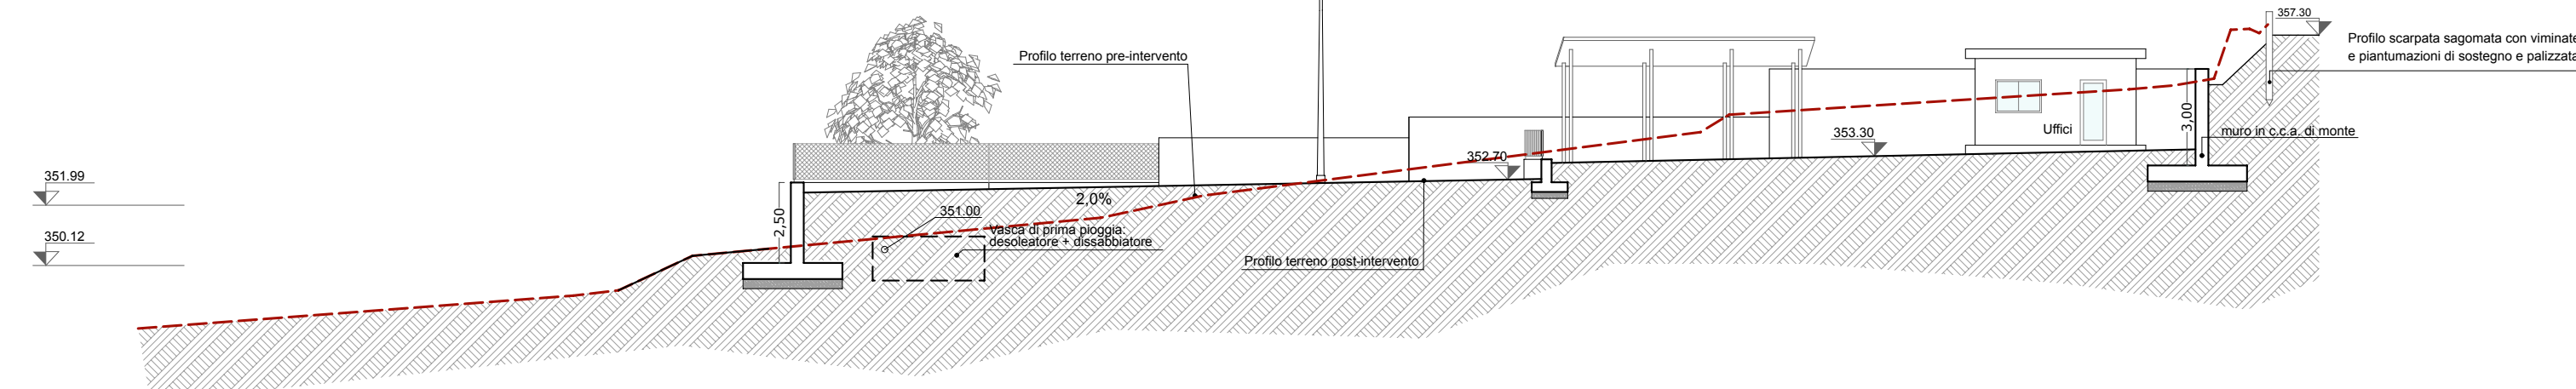

SEZIONE E-E'

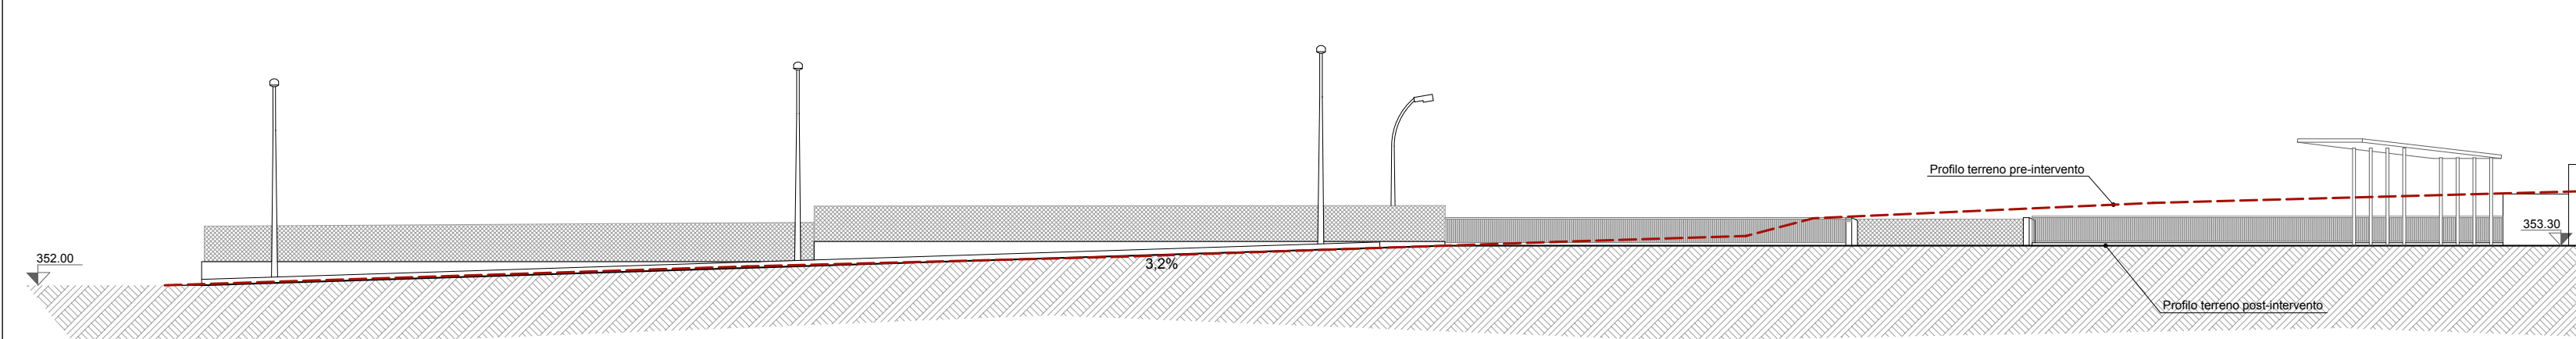

SEZIONE G-G'

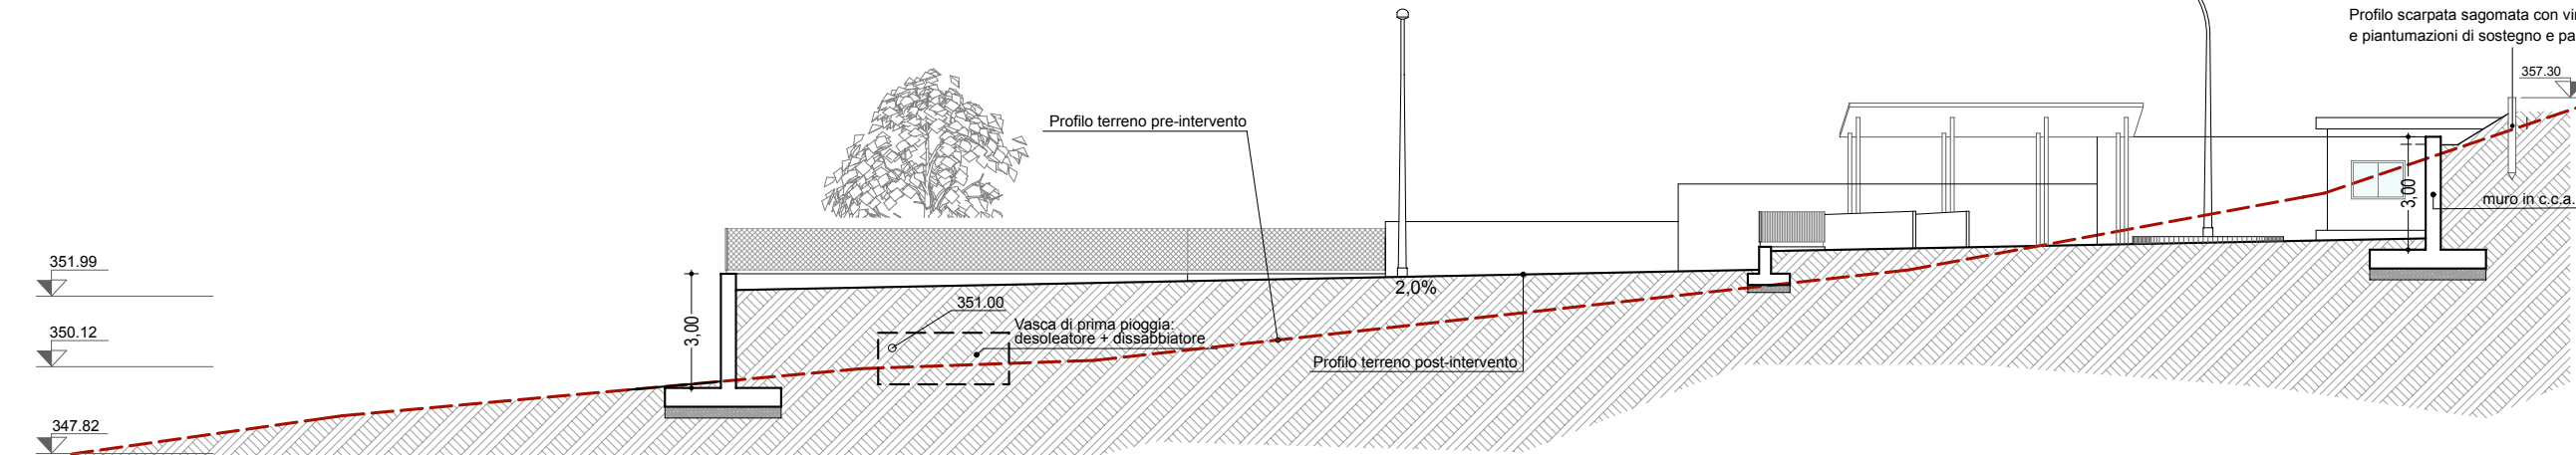

SEZIONE H-H'

