COMUNE DI SUBIACO

P.zza S.Andrea, 1 00028 Subiaco (RM) Tel. 0774/8101 Fax 0774/822870
P. IVA 02330211001 C.F. 86005950587-info@comunedisubiaco.com
PEC: ufficiotecnico@pec.comunedisubiaco.com

Città Metropolitana di Roma Capitale

PROGETTAZIONE ESECUTIVA DEL CENTRO DI RACCOLTA -ISOLA ECOLOGICA

PROGETTO ESECUTIVO

ELABORATO		SCALA
15	PROGETTO STRUTTURALE MURI	

PROGETTISTA: Arch. Roberto Simonelli — IL RUP: Arch. Daniele Cardoli

Collaboratore: Arch. Laura Rosella

DATA: Novembre 2019

VISTI E ANNOTAZIONI:

Il presente progetto - proprietà e tutelato di legge.
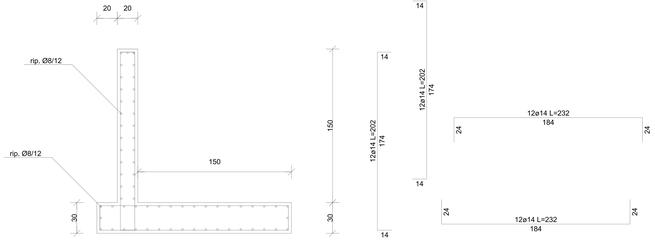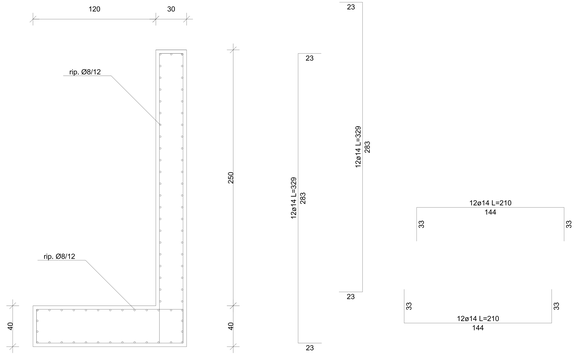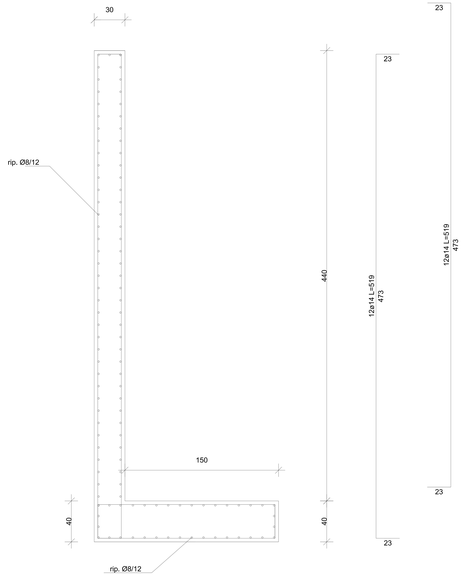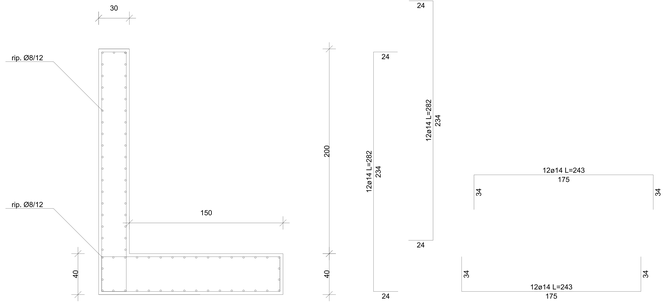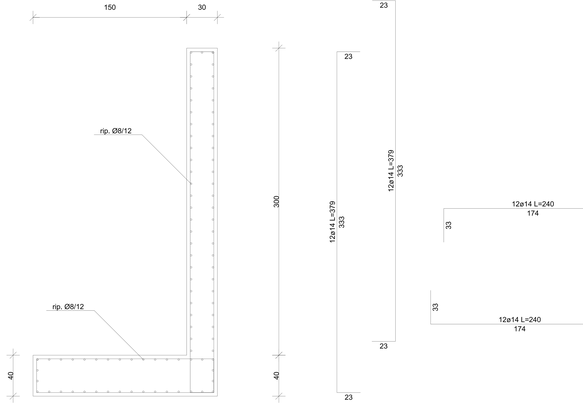
PLANIMETRIA GENERALE Scala 1:200