

C:\Users\aleoni\Desktop\testata.jpg

ASILO NIDO COMUNALE
Via Salvo D'Acquisto

GRAFICI STATO DI FATTO

TAVOLA

Ufficio Tecnico Comunale


Geom. Alfredo Leoni

Data:


25 Agosto 2021

Visto:



Il Responsabile del I Settore
Arch. Marlen Frezza

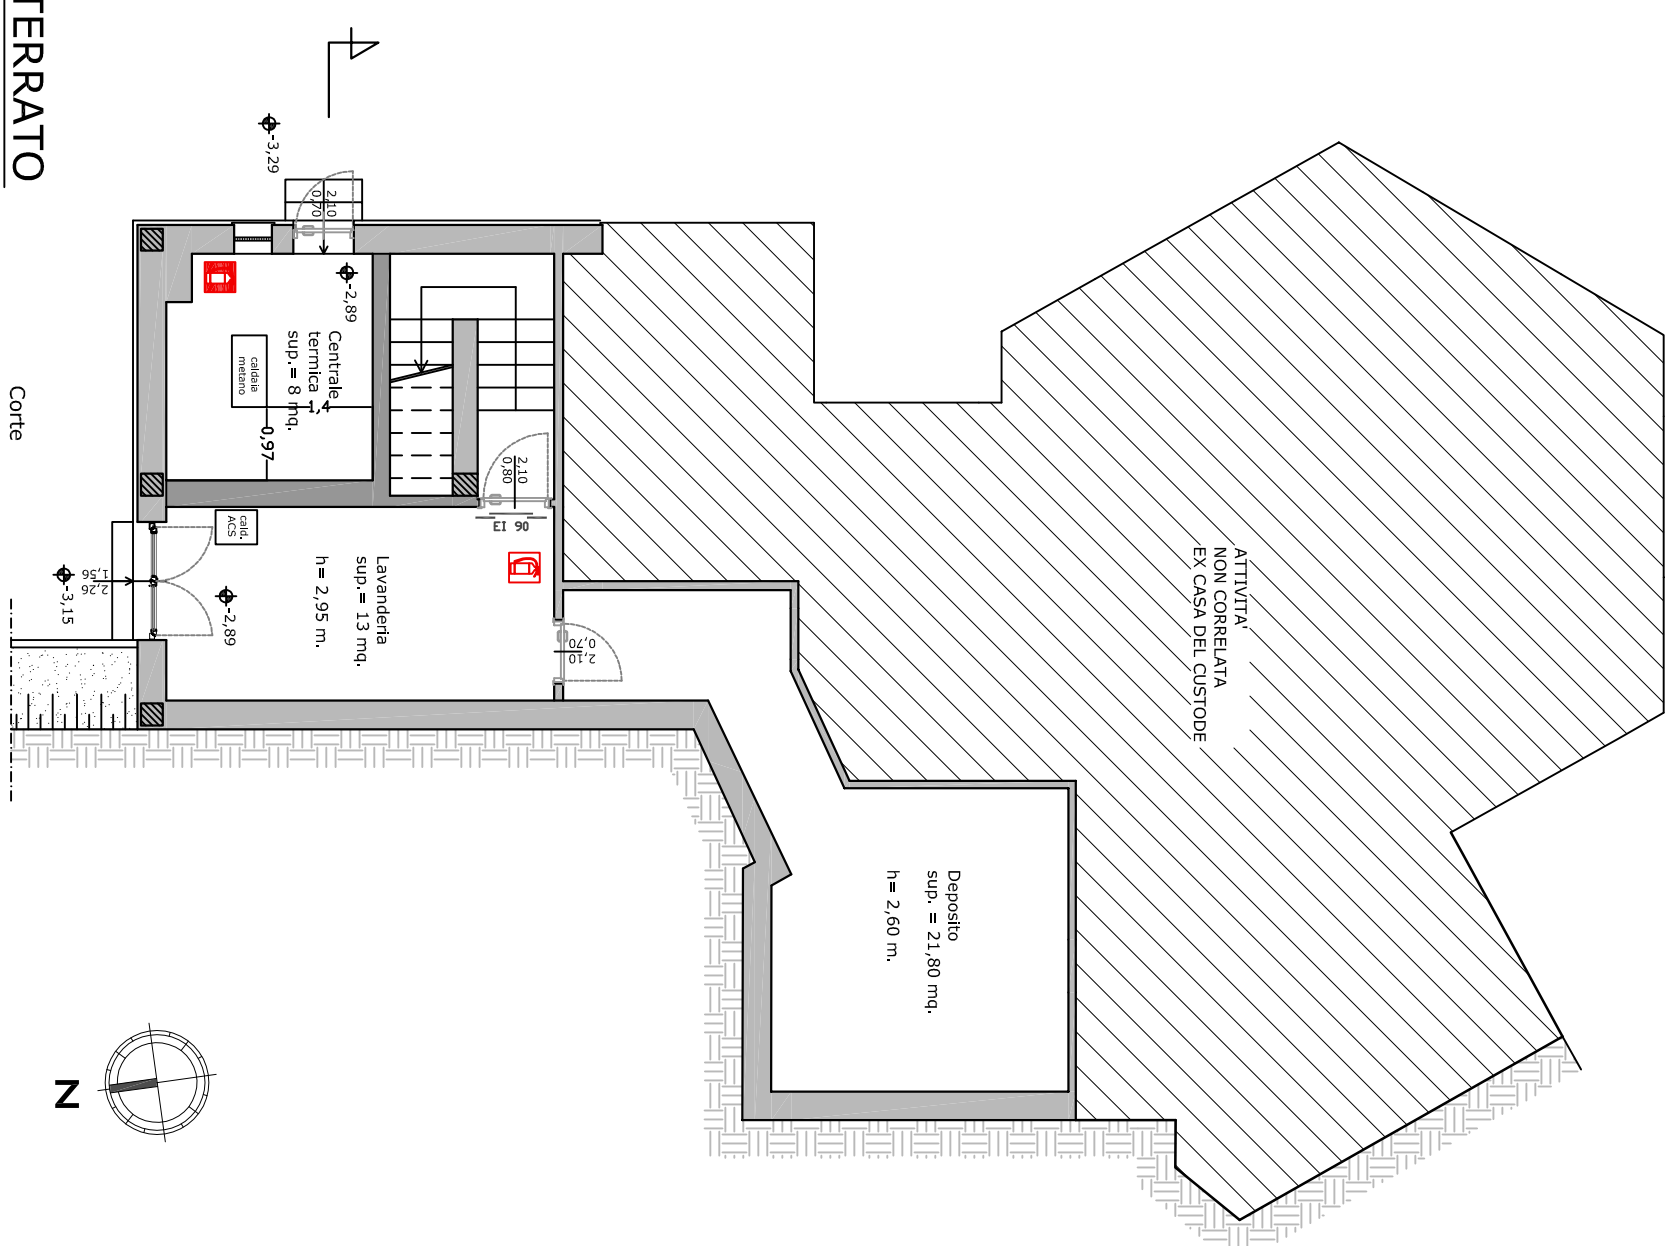

PIANTA PIANO SEMINTERATO

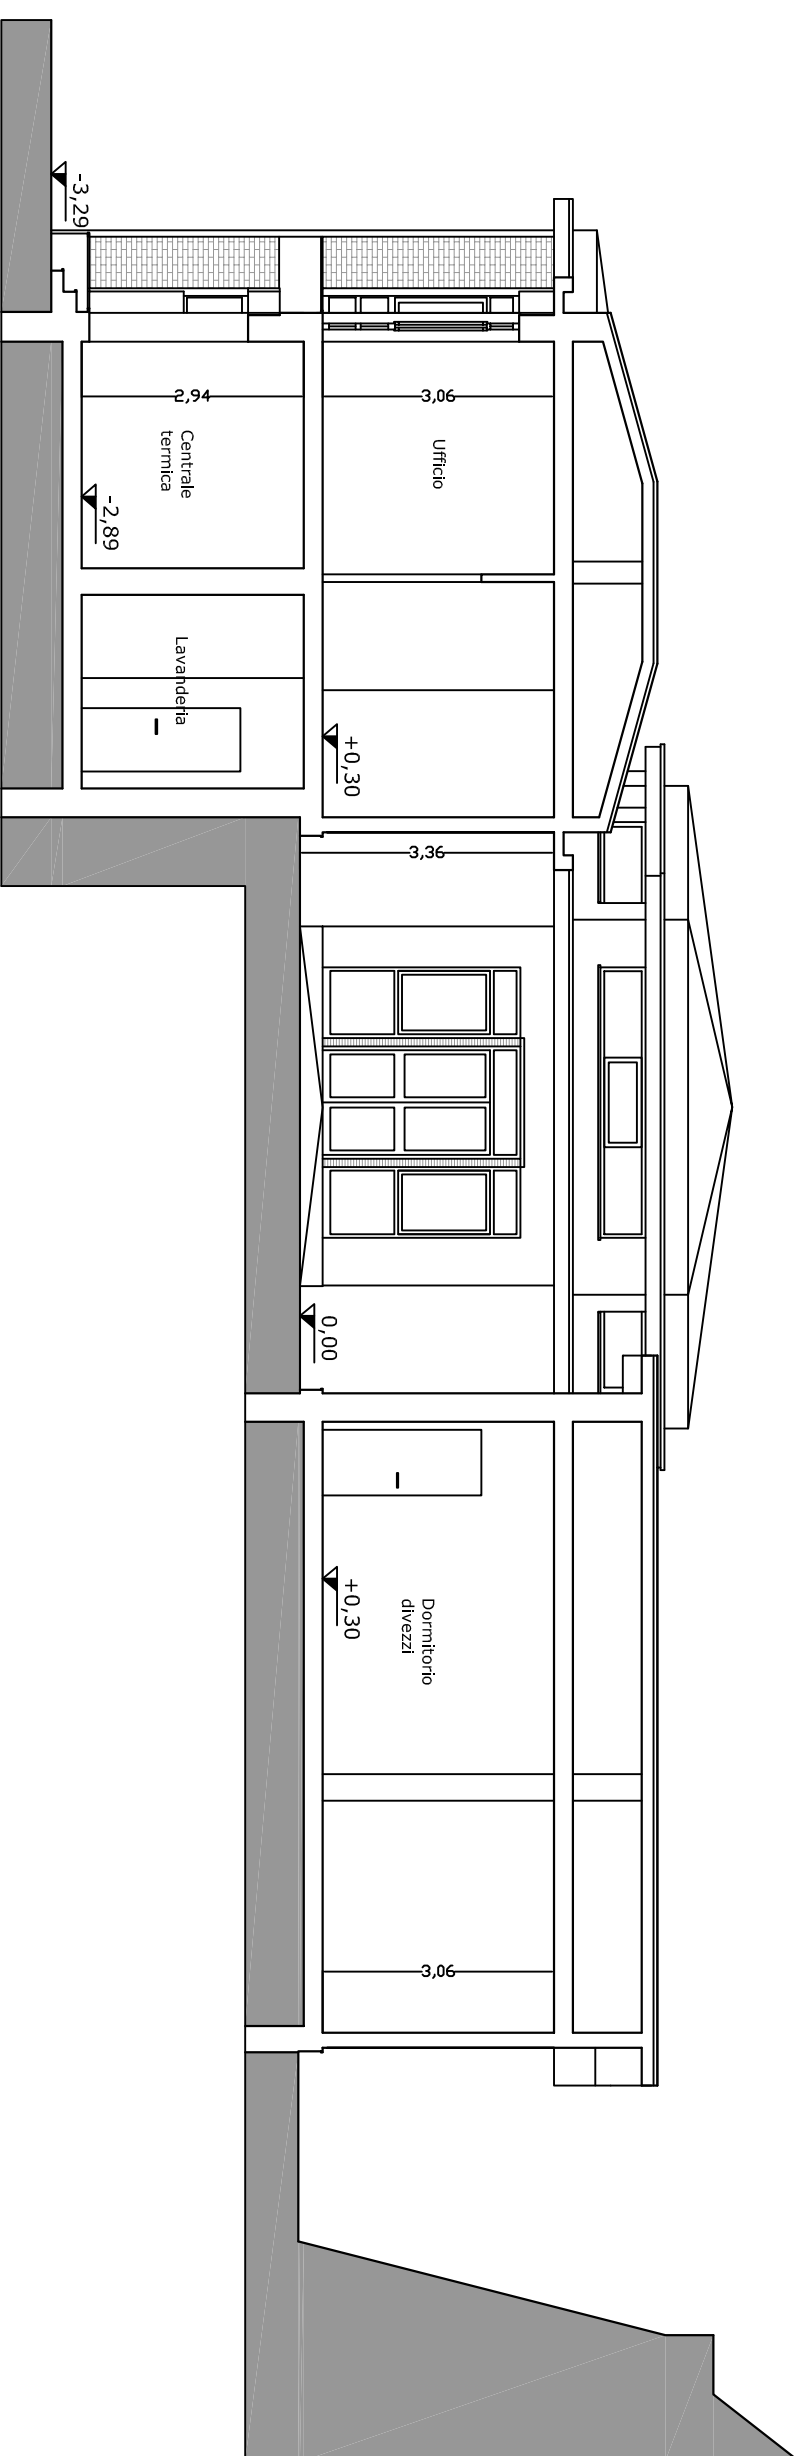

SEZIONE A-A'

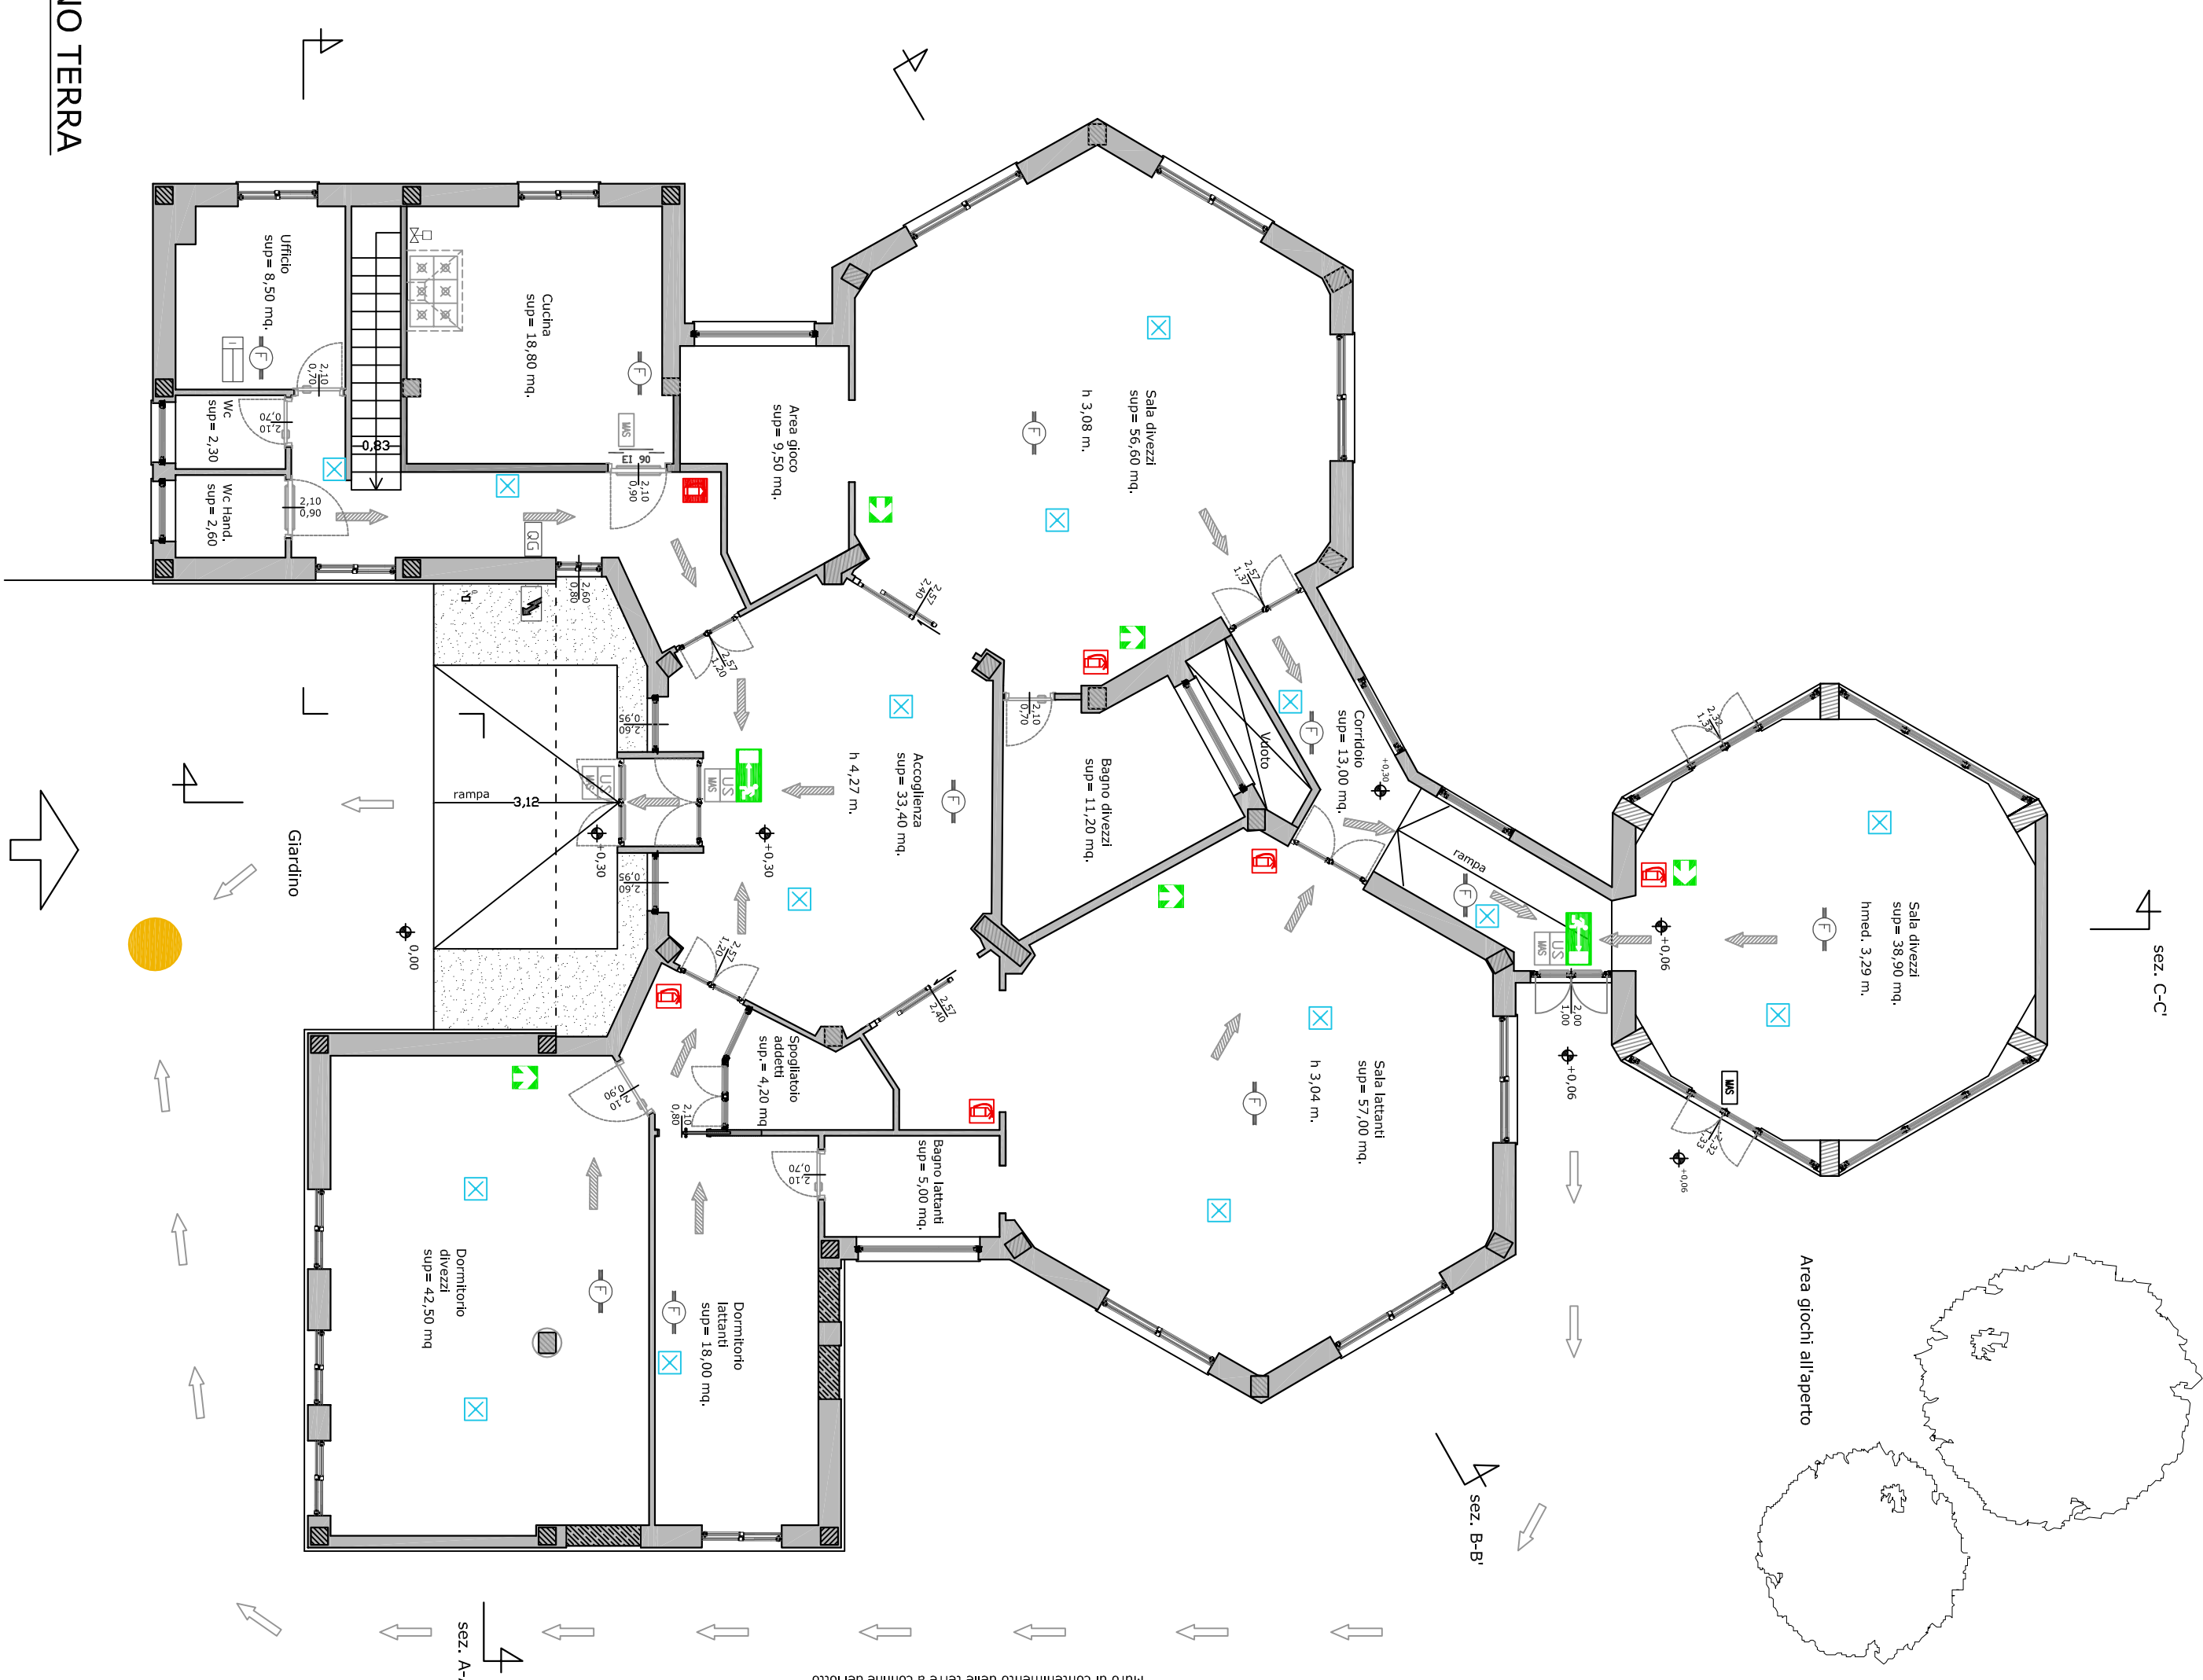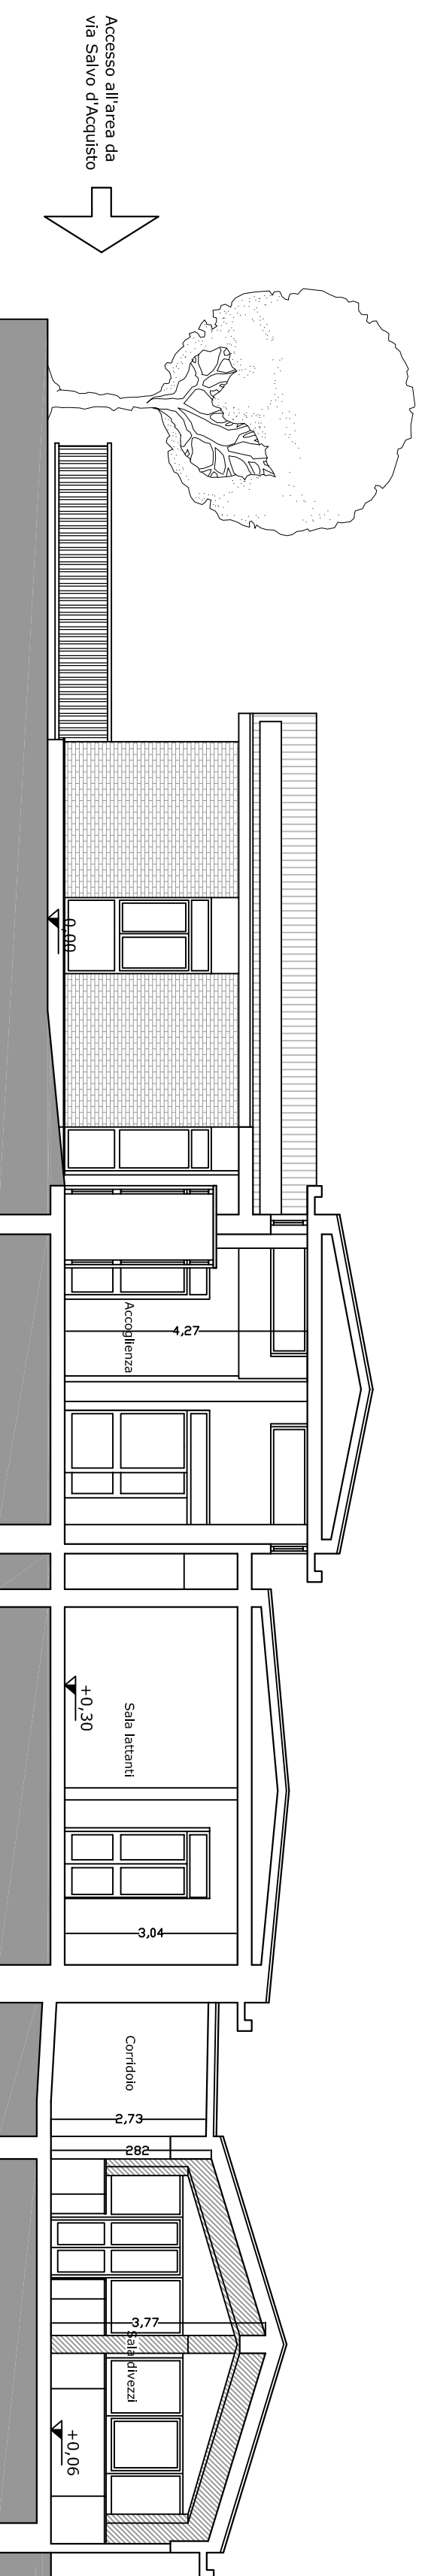

PIANTA PIANO TERRA



PROSPETTO NORD

SEZIONE C-C'